



São Carlos, 1 de outubro de 2025.

E-MAIL.EIXO.3207/25

À CÂMARA MUNICIPAL DE PARAGUAÇU PAULISTA

Rua Guerino Matheus, 205

Paraguaçu Paulista/SP

A/C Sr. Fábio Fernando Siqueira dos Santos

Presidente da Câmara Municipal

Assunto: Ofício nº0122-2025.

Senhor Presidente,

Em atenção ao Requerimento nº 232/25-SO, de autoria do Vereador Ricardo Rio Menezes Villarino, aprovado na 10ª Sessão Ordinária da 19ª Legislatura, realizada em 16 de junho de 2025, a Concessionária Eixo SP apresenta os seguintes esclarecimentos:

1. A conclusão das obras de duplicação da Rodovia Manílio Gobbi (SP-284), no trecho entre os municípios de Assis e Paraguaçu Paulista, está prevista para junho de 2027, desde que não ocorram imprevistos que possam impactar o cronograma.
2. Quanto à solicitação de cópia do projeto, encaminhamos em anexo os projetos referentes à região de Paraguaçu Paulista, contemplando os acessos e dispositivos previstos no referido trecho.

Colocamo-nos à disposição para prestar quaisquer esclarecimentos adicionais que se façam necessários.

Atenciosamente,



Assinatura Eletrônica
01/10/2025 14:38 (BRT)




BRy

160. xxx xxx-90
Marcos Mauricio Chitolina de Goes

Relações Institucionais

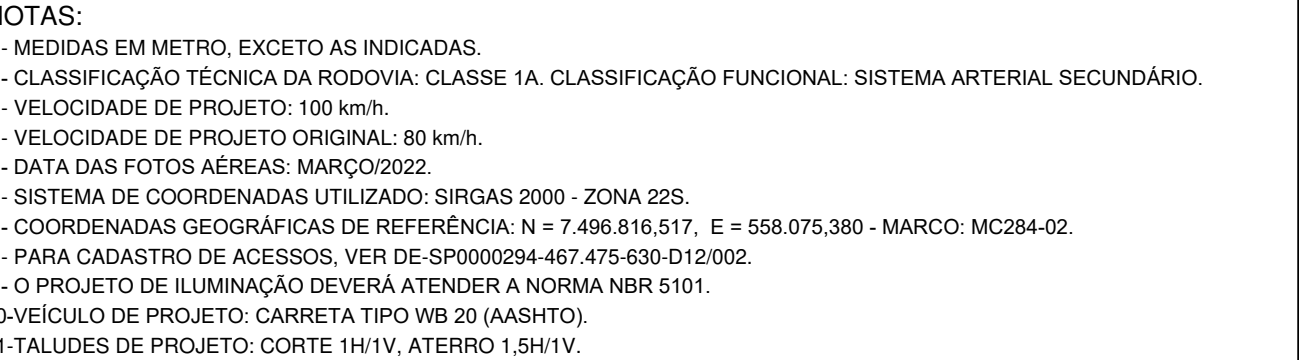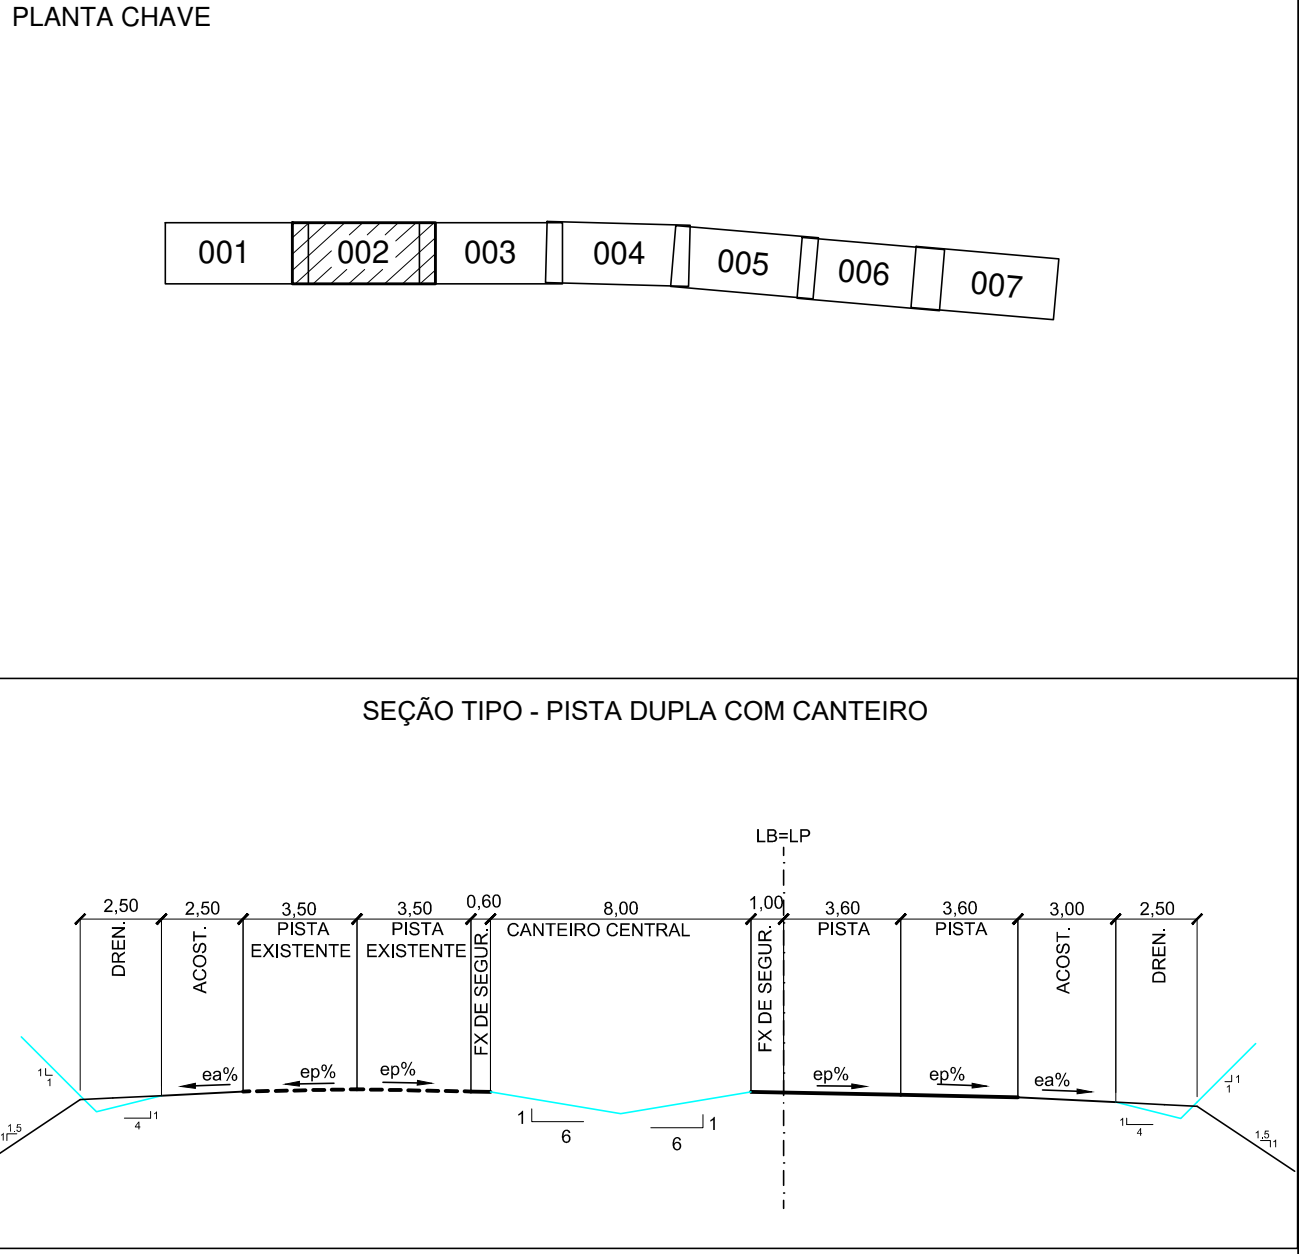


DESENHO ARTESP: DE-SP000284-467,475-630-F01/002		REVISÃO: 3
TÍTULO: DUPLICAÇÃO SP-284 - PROJETO FUNCIONAL - TRECHO 3		
ODOVIA: SP-284 - ROD. MANILHO GOBBI		
RECHO: km 467 ao km 475	ESTACA: 1064+0,000	ESCALA: 1:2000
SSUNTO: TRAÇADO EM PLANTA E PERFIL - km 468+450 AO km 469+600		FOLHA: 02/07

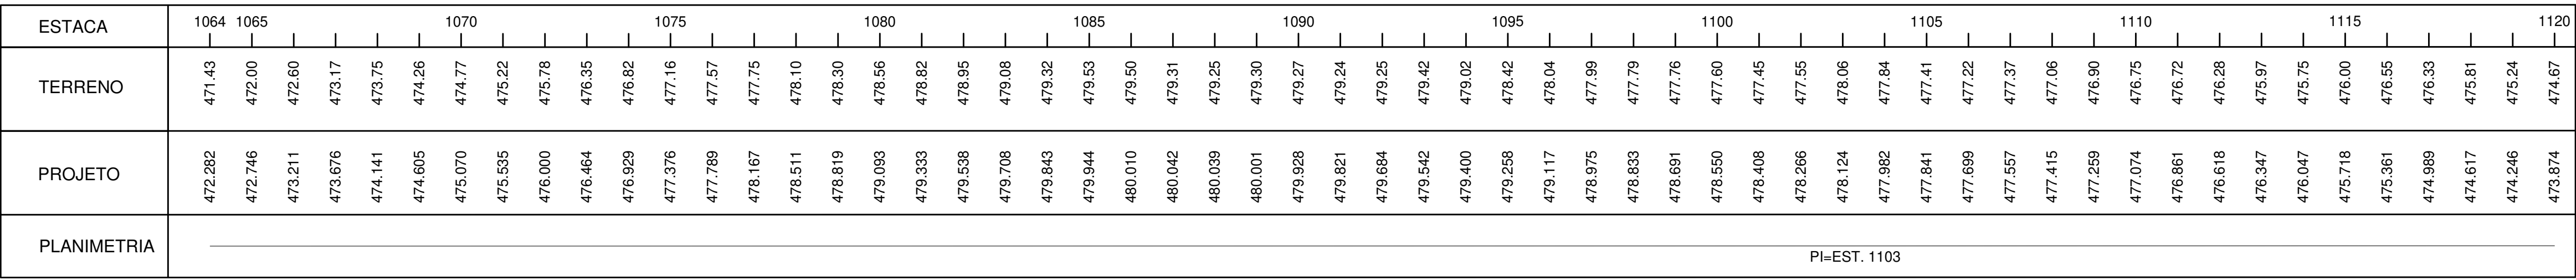

3/12/2023 15:00:02 - 0/99

<

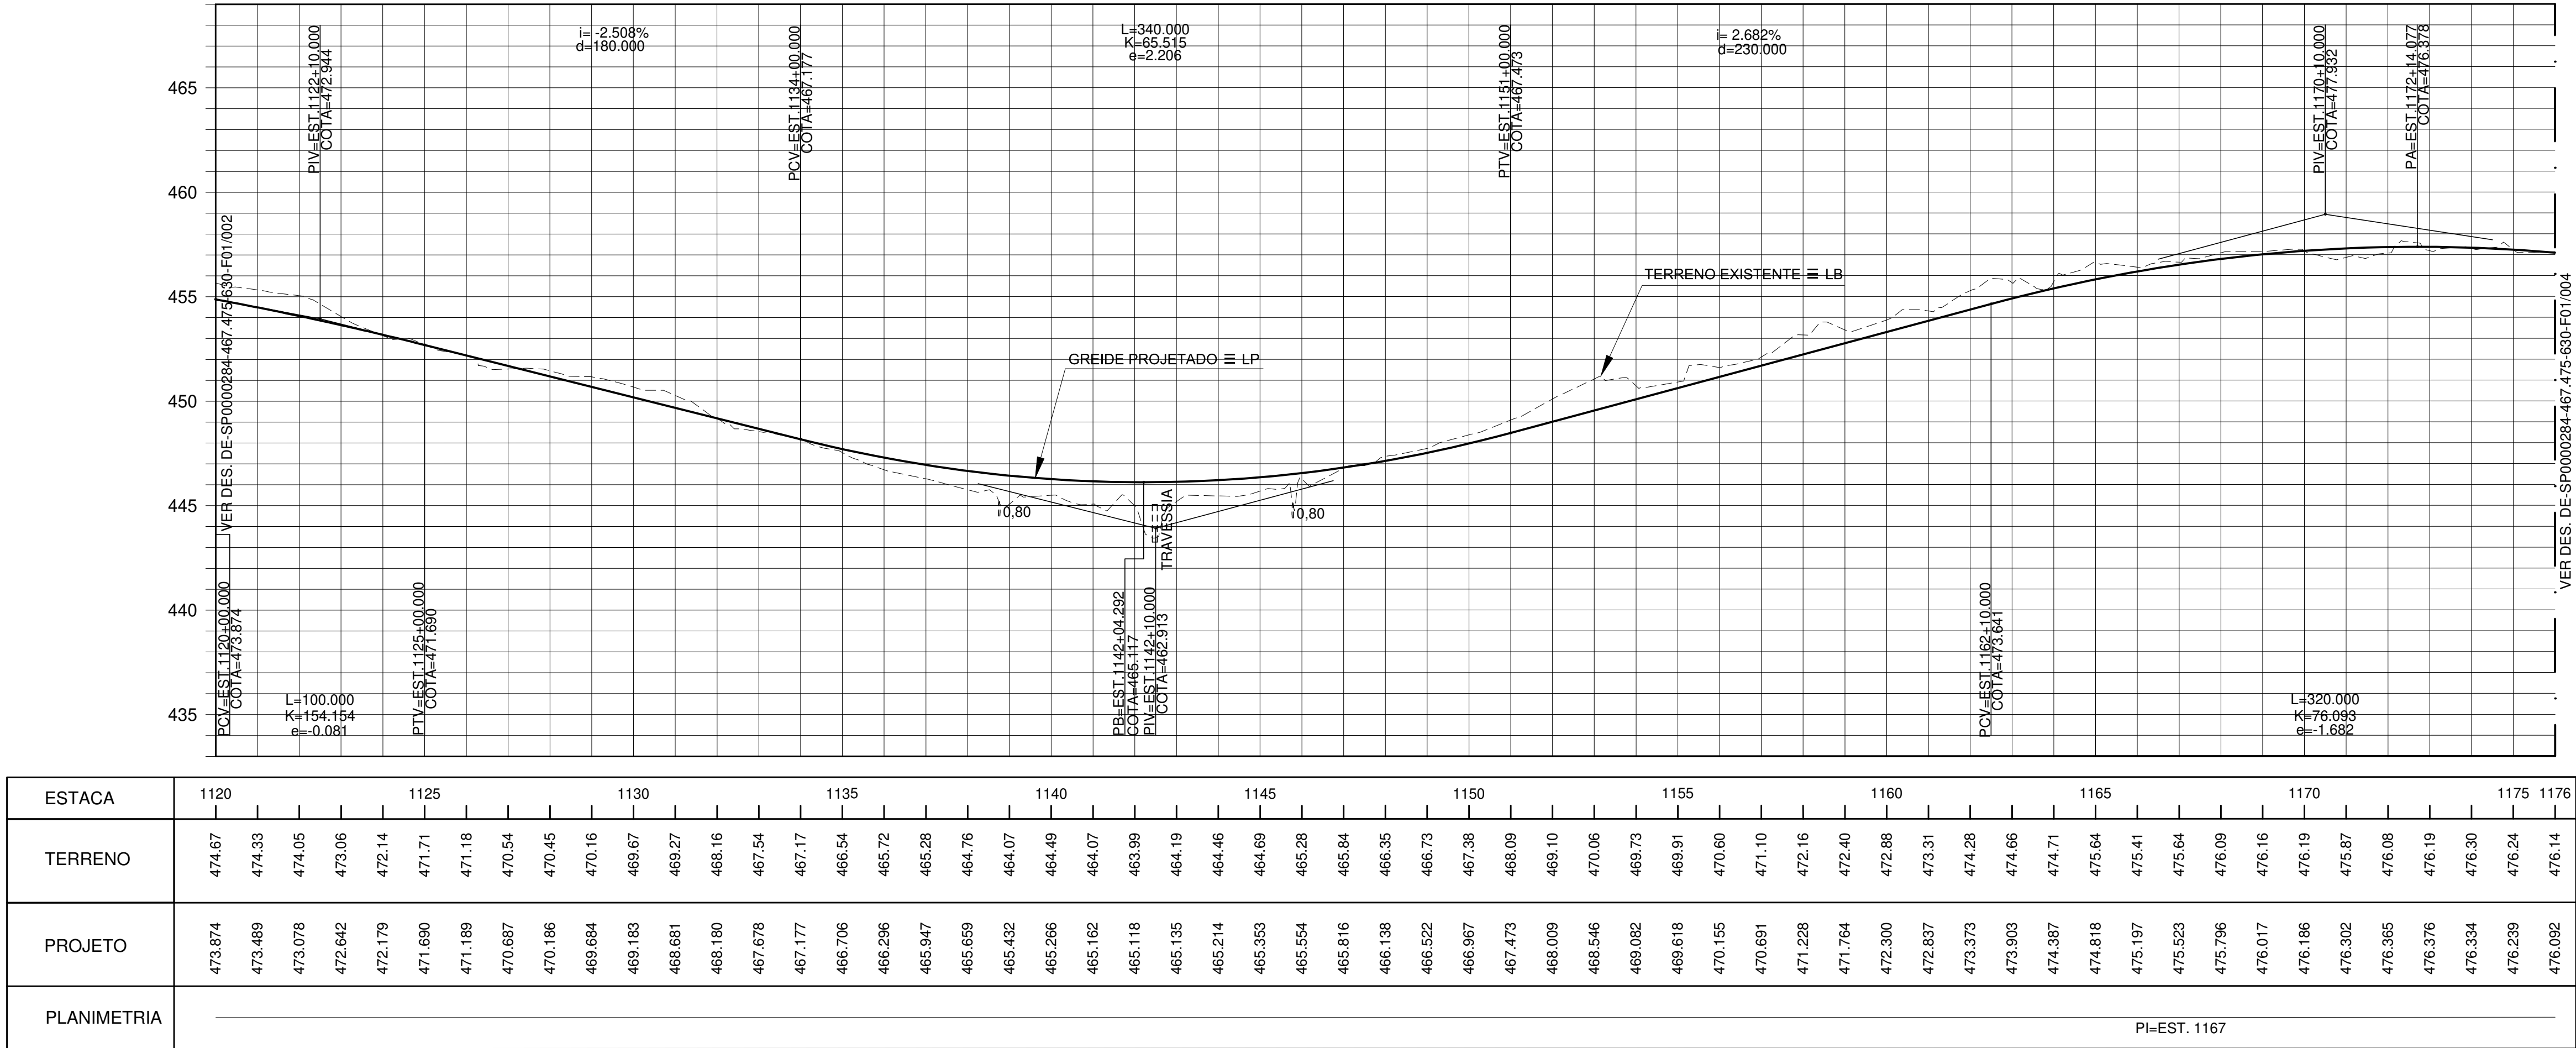

972_ESP002-029-F01-021_G.dwg



PROJETISTA	3	28/07/2023	LEONARDO P. LORENZO CREA.: 0601838572	ROBINSON ÁVILA CREA.: 5061803883/SP	Revisão geral
	2	03/07/2023	LEONARDO P. LORENZO CREA.: 0601838572	ROBINSON ÁVILA CREA.: 5061803883/SP	Revisão geral
	3A	01/12/2022	LEONARDO P. LORENZO CREA.: 0601838572	ROBINSON ÁVILA CREA.: 5061803883/SP	Revisão Geral
REV.	DATA	RESP. TÈC./PROJETISTA	RESP. TÈC./CONCES.	ASSUNTO	EMITENTE

ESTADO	PROJETO	PROJETO	PROJETO	PROJETO	PROJETO
ESTADO	PROJETO	PROJETO	PROJETO	PROJETO	PROJETO
AUTENTICAÇÃO	ARQUIVO
ESTE DESENHO É ORIGINAL DE CÔPIA DE FLS. _____	Data
AUTOS Nº _____, APROVADO PELO _____	Móvel
Sr. DIRETOR DE ENGENHARIA AS FLS. _____ DOS AUTOS _____	Arquitetura
Nº _____	Mapa
CHIEFE DA OBRA	

ARQUIVO	ARQUIVO
Prelo	Número
Gaveta	Divisão
Mapa	

ARTESP
AGÊNCIA DE TRANSPORTE DO ESTADO DE SÃO PAULO

VERIFICADO
RESPONSÁVEL PELA ÁREA DE PROJETO

APROVADO
RESPONSÁVEL TÉCNICO

EIXO[SP]

Nº DESENHO ARTESP: DE-SP0000284-467.475-630-F01/003

REVISÃO: 3

TÍTULO: DUPLICAÇÃO SP-284 - PROJETO FUNCIONAL - TRECHO 3

RODOVIA: SP-284 - ROD. MANILIO GOBBI

TRECHO: km 467 ao km 475

ESTACA: 1120+0,000




ESCALA: 1:2000

ASSUNTO: TRAÇADO EM PLANTA E PERFIL - km 469+600 AO 470+600


FOLHA: 03/07

DER SP



972_ESP002-029-F01-021_G.dwg

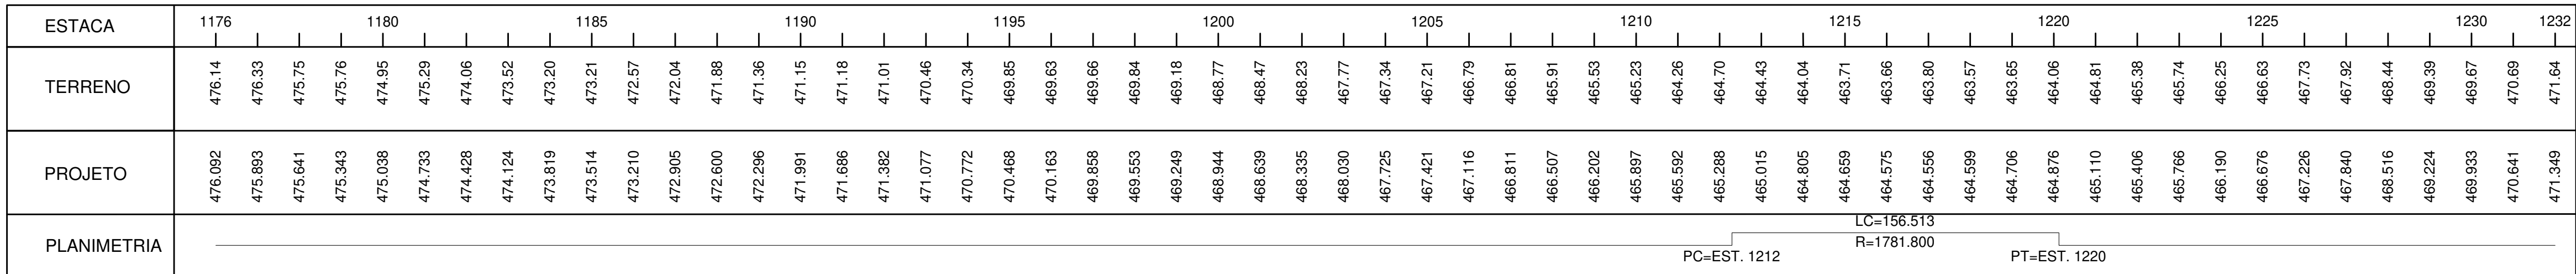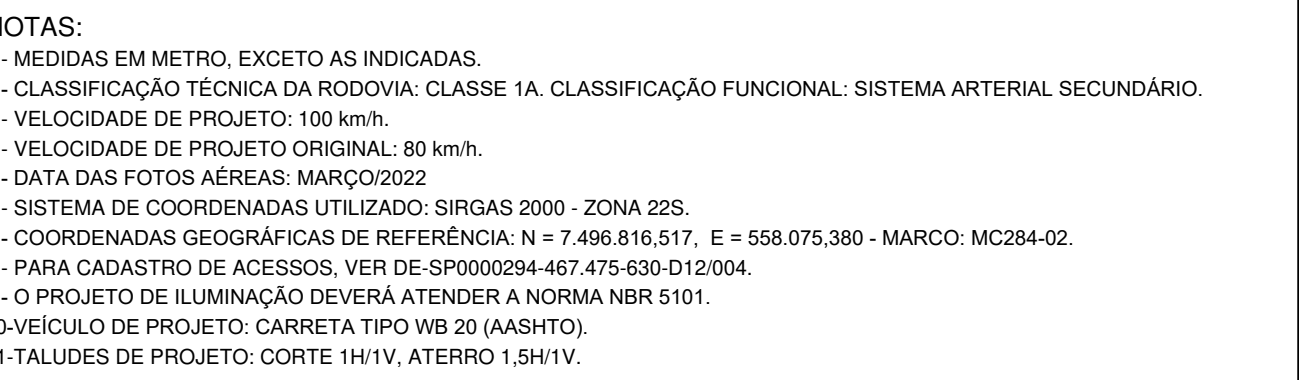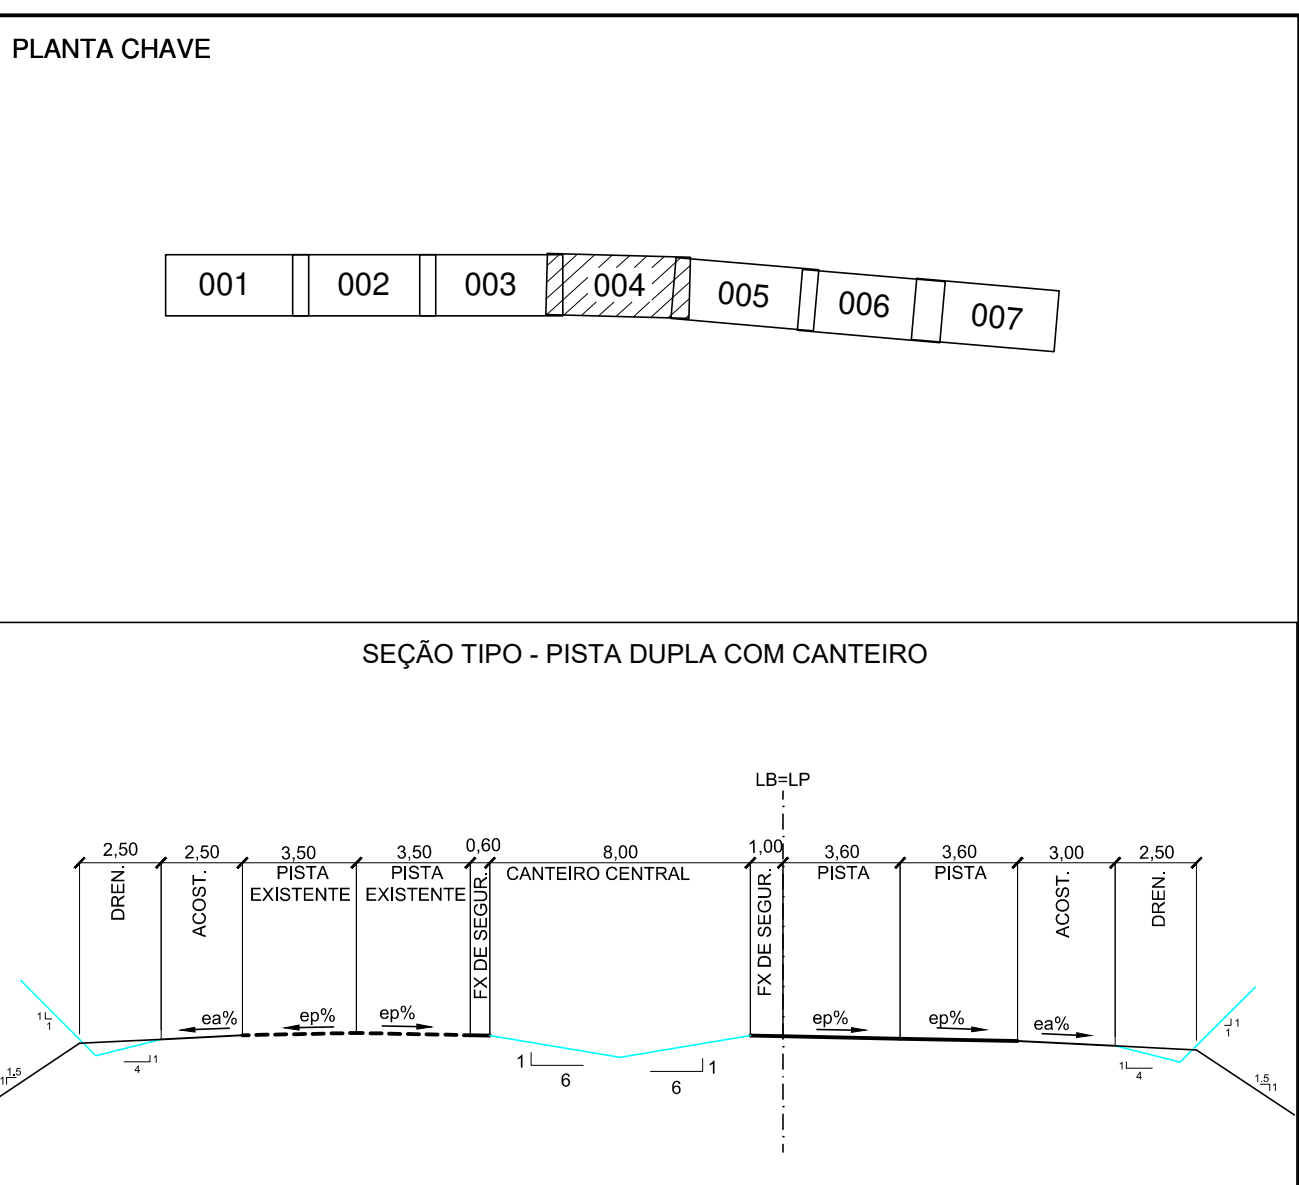

	PROJETISTA		3	28/07/2023	LEONARDO P. LORENZO CREA: 0601838572	ROBINSON ÁVILA CREA: 5061803883/SP	Revisão geral		-	AUTENTICAÇÃO		ARQUIVO		
			2	03/07/2023	LEONARDO P. LORENZO CREA: 0601838572	ROBINSON ÁVILA CREA: 5061803883/SP	Revisão geral		-	ESTE DESENHO É ORIGINAL DE CÓPIA DE FLS _____ AUTOS Nº _____, APROVADO PELO	Data	Prefixo	Número	
			3A	01/12/2022	LEONARDO P. LORENZO CREA: 0601838572	ROBINSON ÁVILA CREA: 5061803883/SP	Revisão Geral		-	SR. DIRETOR DE ENGENHARIA AS FLS. _____ DOS AUTOS	Móvel	Gaveta	Divisão	
										Nº _____	Mapa			
										_____ CHEFE DA OBRA				
		REV.	DATA	RESP. TÊC./PROJETISTA	RESP. TÊC./CONCES.	ASSUNTO	EMITENTE	DOC. REFERÊNCIA						

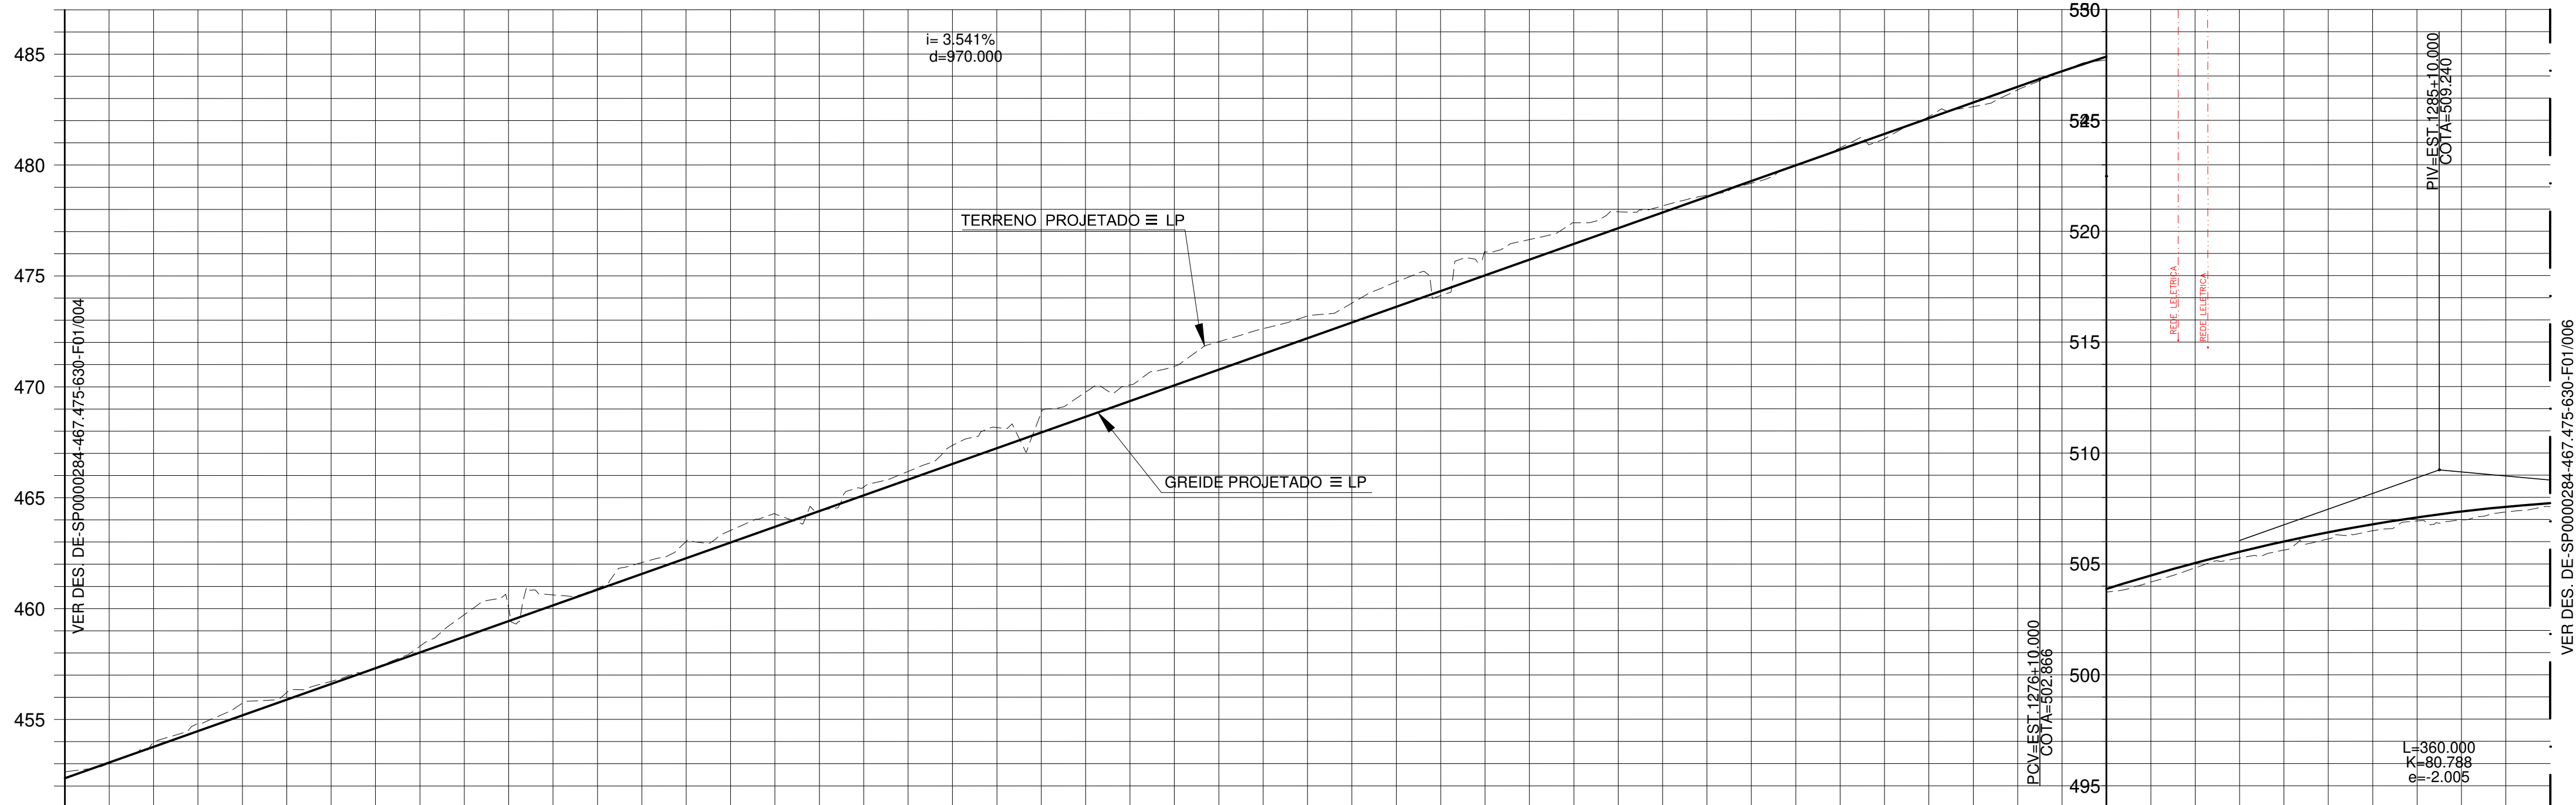

ESTACA	1232	1235	1240	1245	1250	1255	1260	1265	1270	1275	1280	1285	1288
TERRENO	471.64 472.02 472.98 473.80 474.74 475.22 475.72 476.34 477.30 478.72 479.04 479.62 479.90 481.07 482.02 482.52 483.26 483.40 484.47 485.18 486.35 487.16 487.84 488.75 489.08 489.92 491.03 491.61 492.19 492.76 493.72 493.11 495.08 495.63 496.38 496.88 497.15 497.63 498.17 499.00 499.77 500.17 501.17 501.62 502.38 503.21 503.73 504.18 504.82 505.27 505.62 506.13 506.50 506.94 506.99 507.34 507.58												
PROJETO	471.349 472.057 472.766 473.474 474.182 474.890 475.599 476.307 477.015 477.723 478.432 479.140 479.848 480.556 481.265 481.973 482.681 483.389 484.098 484.806 485.514 486.222 486.930 487.639 488.347 489.055 489.763 490.472 491.180 491.888 492.596 493.305 494.013 494.721 495.429 496.138 496.846 497.554 498.262 498.971 499.679 500.387 501.095 501.804 502.512 503.214 503.873 504.482 505.041 505.552 506.012 506.424 506.785 507.097 507.360 507.573 507.737												
PLANIMETRIA													

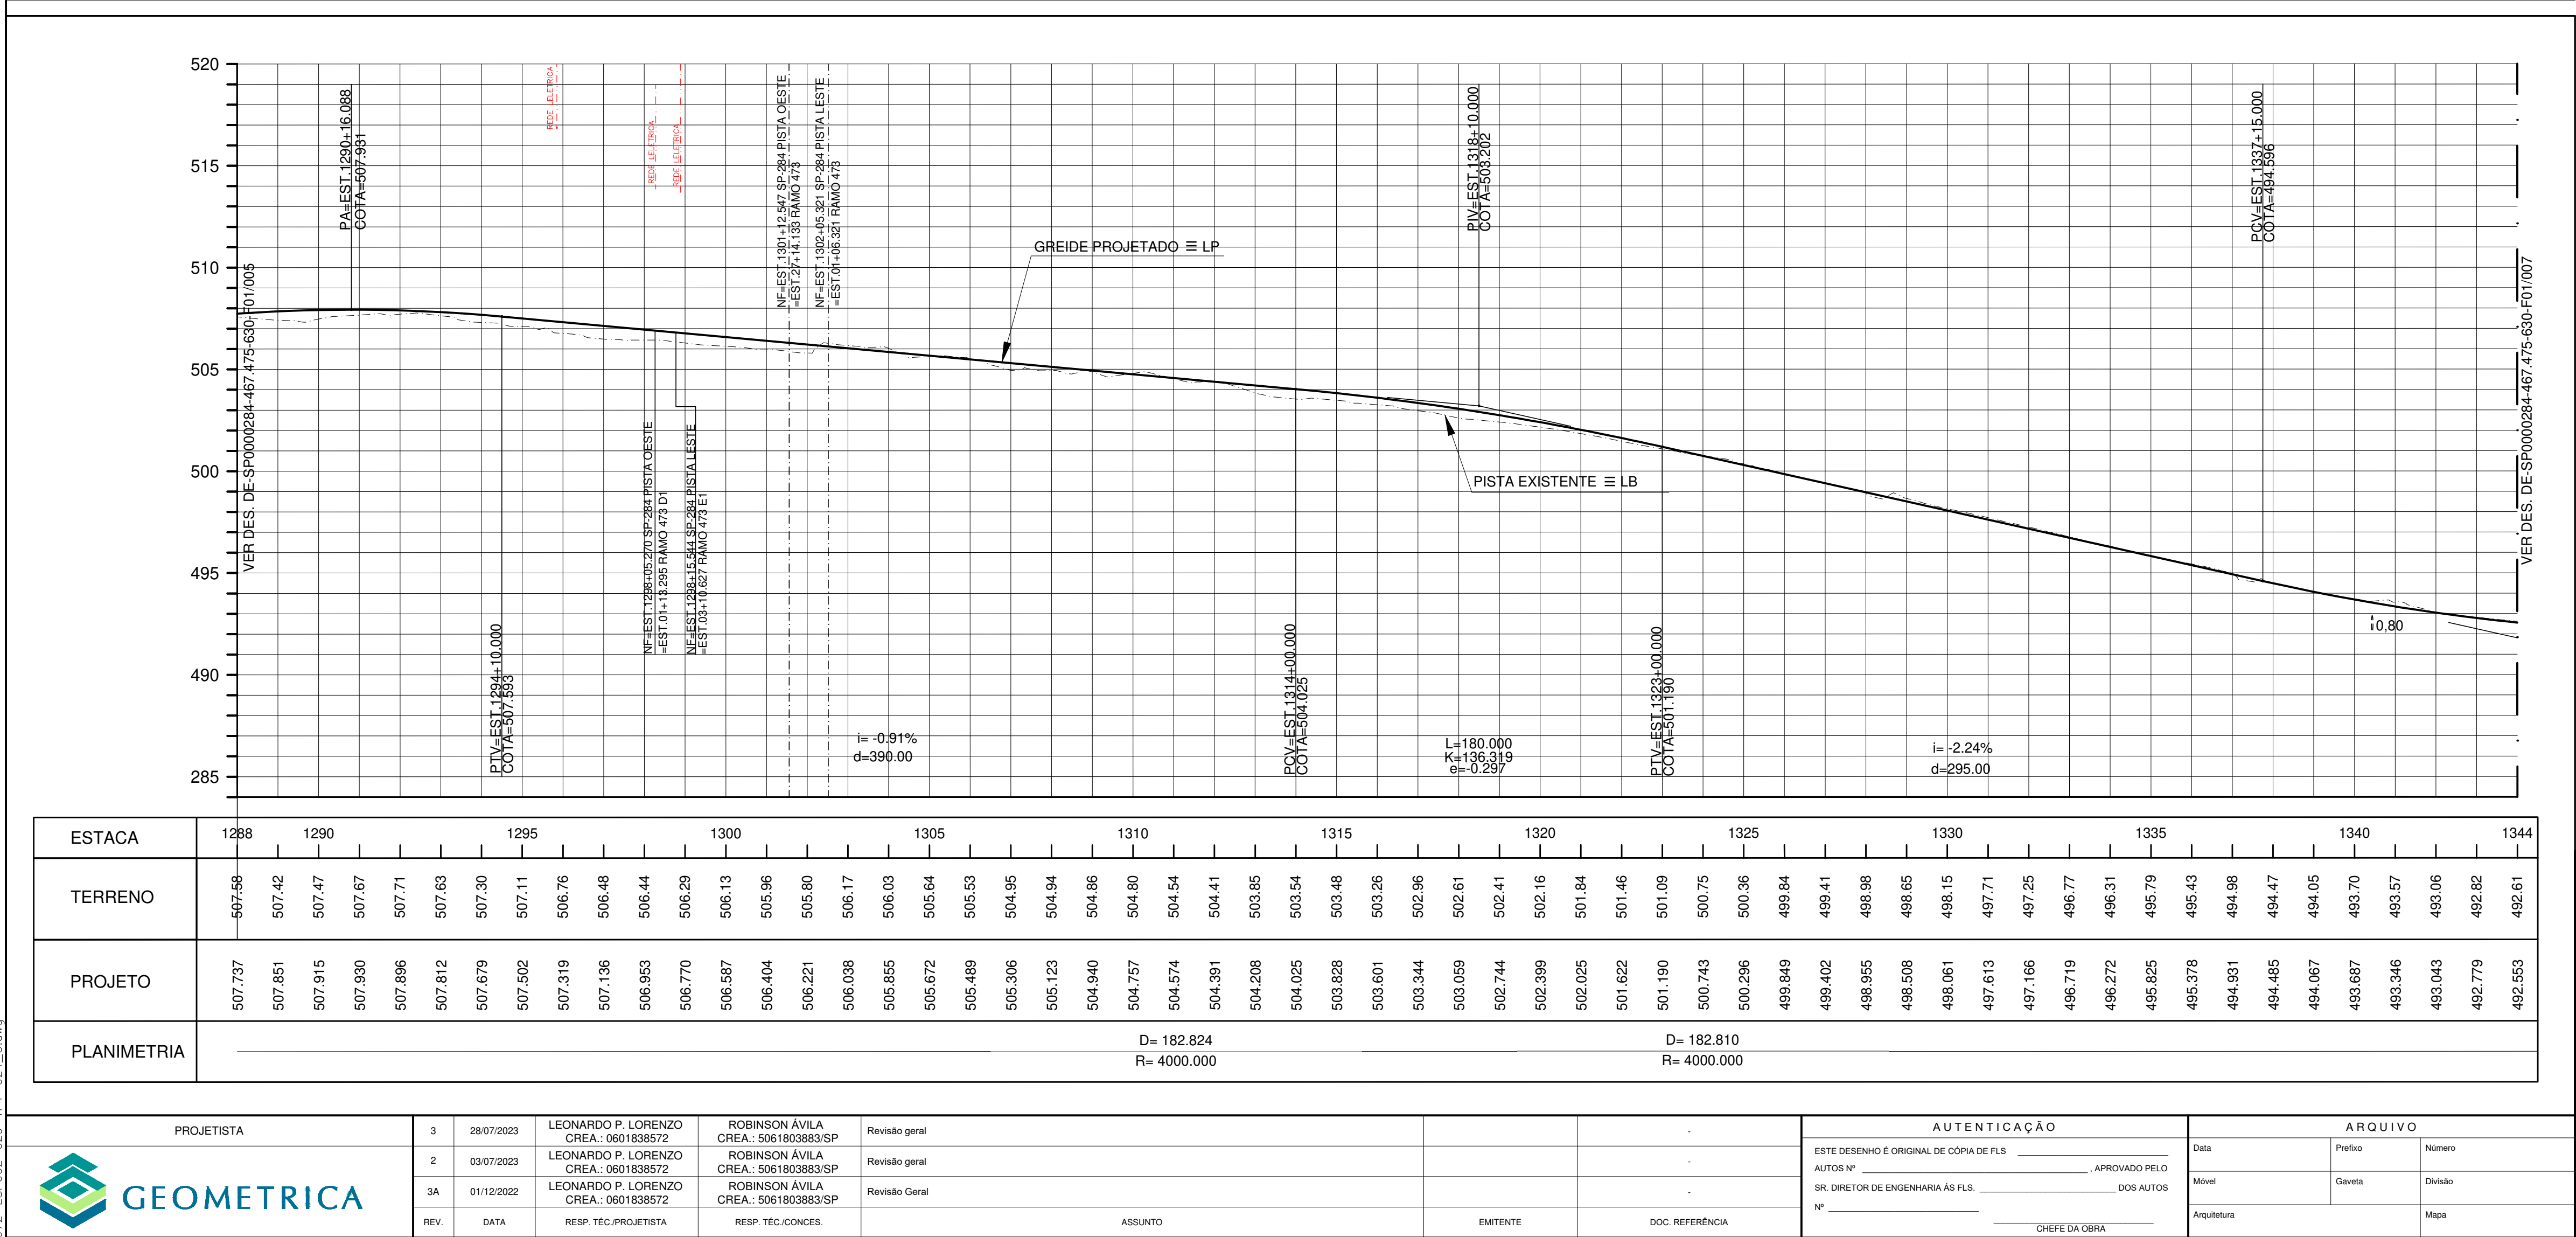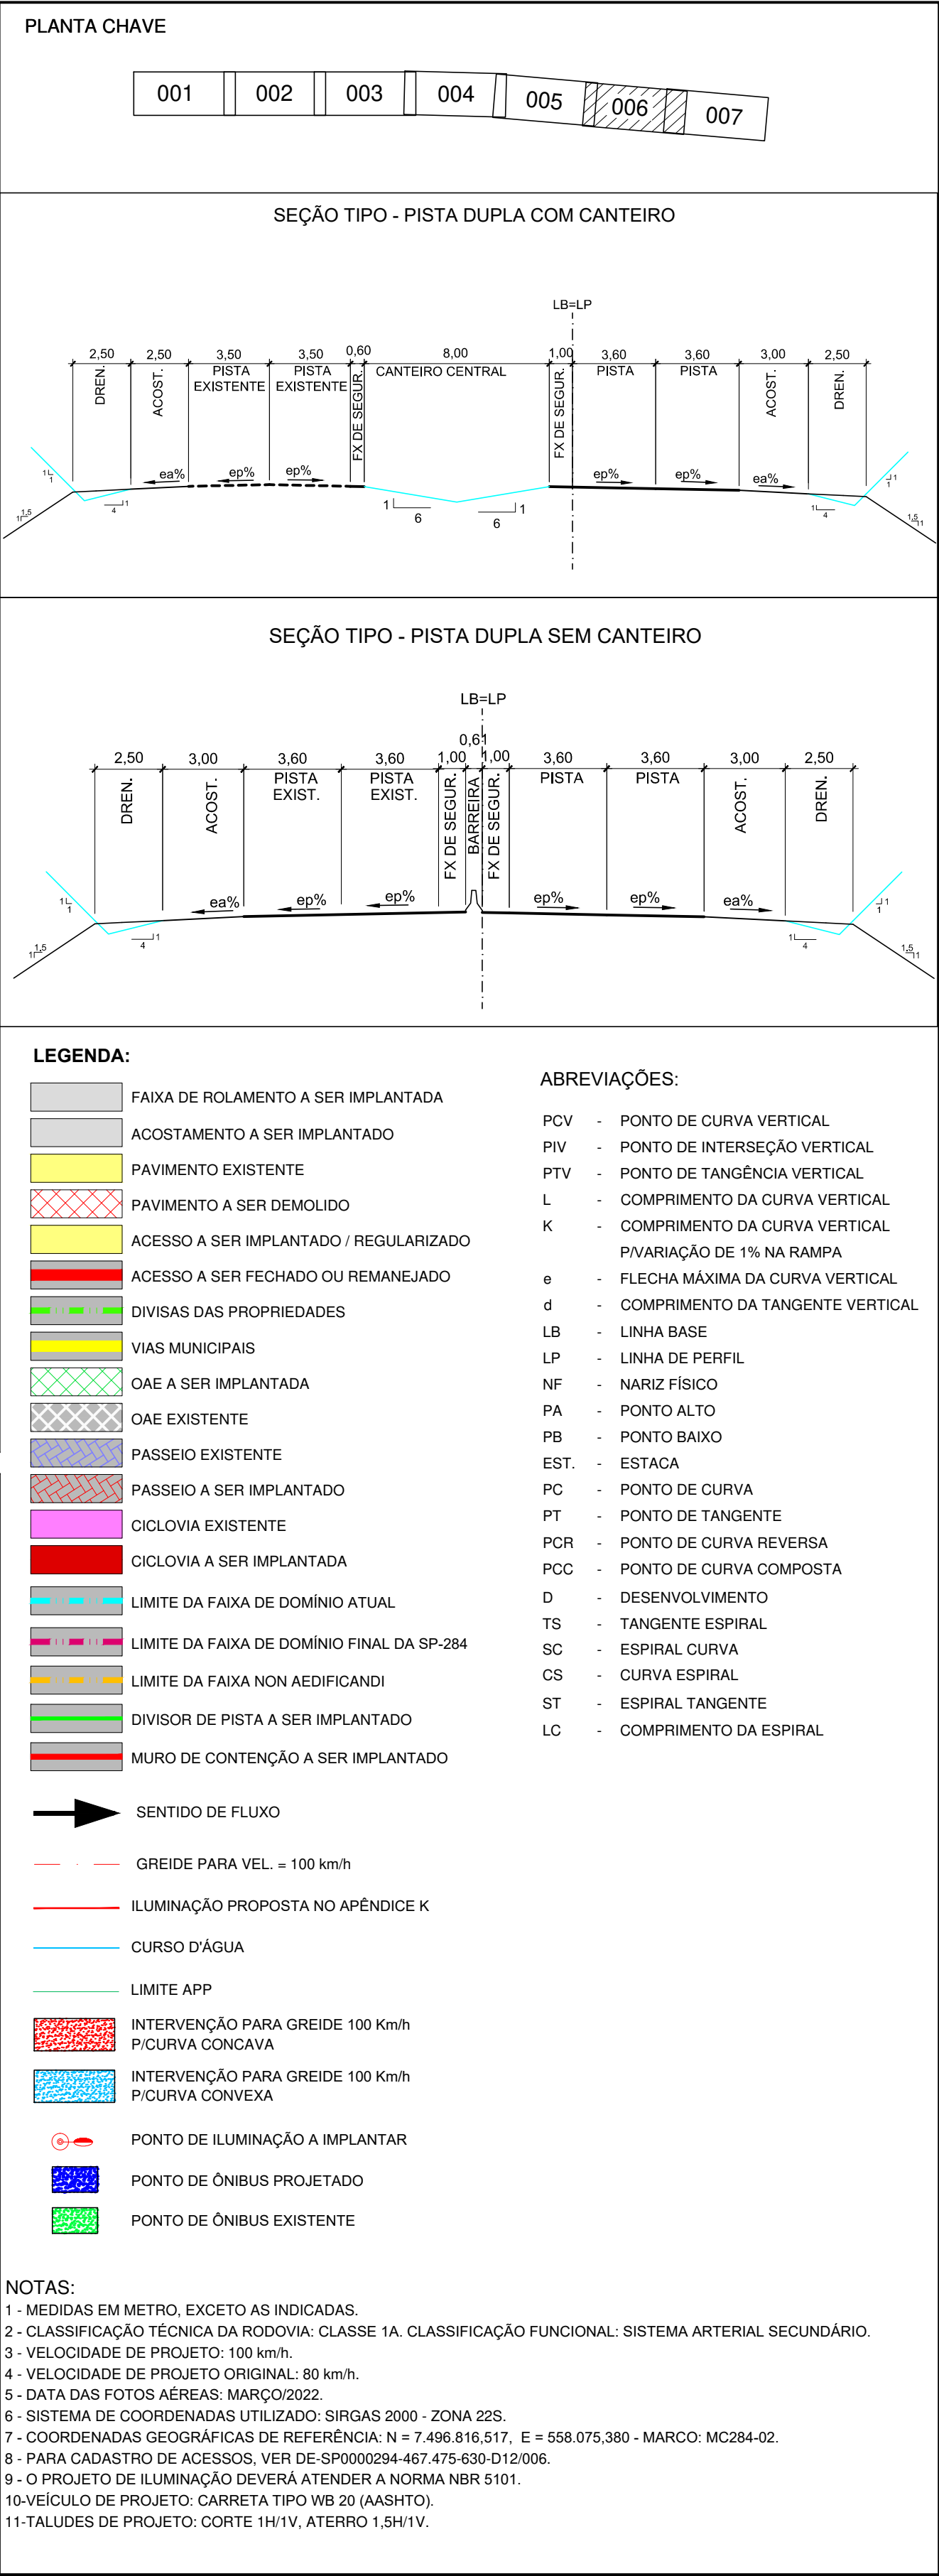

972_ESP002-028-F01-024_G.dwg



ARTESP
AGÊNCIA DE TRANSPORTE DO ESTADO DE SÃO PAULO

VERIFICADO
RESPONSÁVEL PELA ÁREA DE PROJETO

APROVADO
RESPONSÁVEL TÉCNICO

EIXO[SP]

Nº DESENHO ARTESP: DE-SP0000284-467-475-630-F01/006

REVISÃO: 3

TÍTULO: DUPLICAÇÃO SP-284 - PROJETO FUNCIONAL - TRECHO 3

RODOVIA: SP-284 - ROD. MANILIO GOBBI

TRECHO: km 467 ao km 475

ESTACA: 1288+0,000



ESCALA: 1:2000

ASSUNTO: TRAÇADO EM PLANTA E PERFIL - km 472+950 ao 474+100


FOLHA: 06/07

DER SP

972_ESP002-028-F01-024_G.dwg

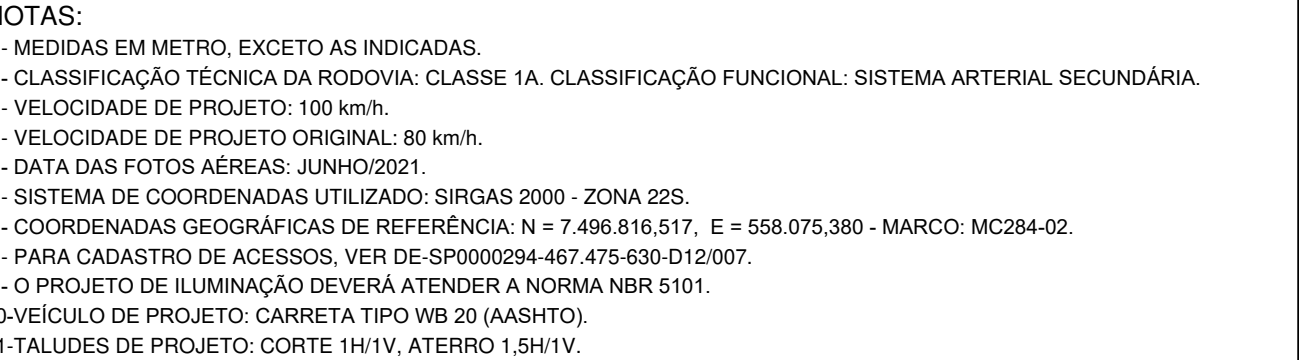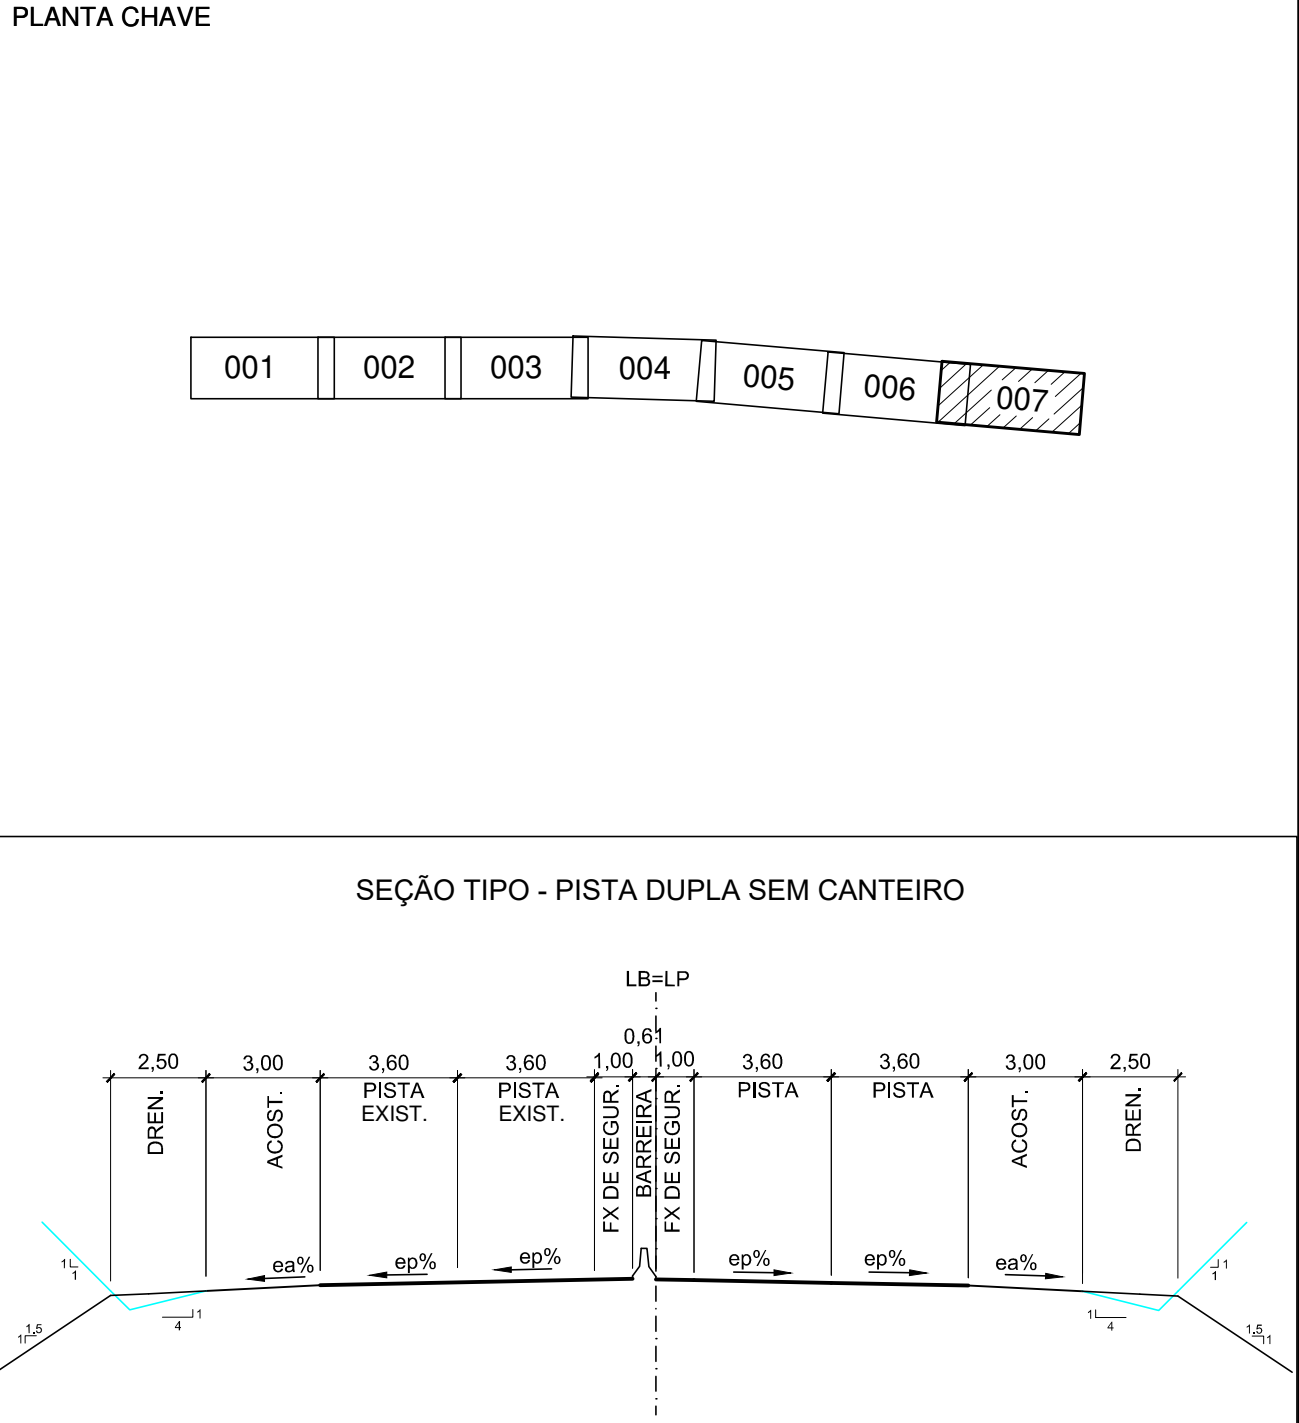

ESTACA	1345		1350		1355		1360		1365		1370		1375		1380		1385		1390																															
TERRENO	492.61	492.45	492.31	492.23	492.16	492.09	492.09	492.11	492.18	492.27	492.38	492.63	492.86	493.10	493.36	493.67	494.00	494.33	494.74	495.16	495.68	496.19	496.75	497.30	497.88	498.40	498.94	499.49	500.04	500.54	501.10	501.66	502.12	502.64	503.22	503.75	504.29	504.84	505.39	505.97	506.64	507.29	508.01	508.78	509.54	510.34	511.17			
PROJETO	492.553	492.366	492.217	492.106	492.034	492.001	492.006	492.049	492.131	492.251	492.410	492.607	492.843	493.088	493.353	493.630	493.951	494.315	494.723	495.175	495.671	496.205	496.744	497.284	497.823	498.363	498.903	499.442	499.982	500.521	501.061	501.600	502.140	502.679	503.219	503.758	504.298	504.837	505.396	505.995	506.632	507.309	508.025	508.781	509.570	510.365	511.160			
PLANIMETRIA	FINAL=EST. 1390+07.281	

 	PROJETISTA		3	28/07/2023	LEONARDO P. LORENZO CREA: 0601838572	ROBINSON ÁVILA CREA: 5061803883/SP	Revisão geral	.	AUTENTICAÇÃO ESTE DESENHO É ORIGINAL DE CÓPIA DE FLS _____ AUTOS Nº _____, APROVADO PELO _____, SR. DIRETOR DE ENGENHARIA AS FLS. _____ DOS AUTOS Nº _____ CHEFE DA OBRA	
			2	03/07/2023	LEONARDO P. LORENZO CREA: 0601838572	ROBINSON ÁVILA CREA: 5061803883/SP	Revisão geral	.		
			3A	01/12/2022	LEONARDO P. LORENZO CREA: 0601838572	ROBINSON ÁVILA CREA: 5061803883/SP	Revisão geral	.		
			REV.	DATA	RESP. TÍC./PROJETISTA	RESP. TÍC./CONCES.	ASSUNTO	EMITENTE		DOC. REFERÊNCIA