



Prefeitura Municipal da Estância Turística de Paraguaçu Paulista
Estado de São Paulo

Resposta do Executivo 59/2024

OFÍCIO Nº 0204/2024-GAP

Protocolo 38333 Envio em 12/04/2024 08:42:00

Paraguaçu Paulista-SP, 4 de abril de 2024.

A Sua Excelência o Senhor
Paulo Roberto Pereira
Presidente da Câmara Municipal
Rua Guerino Mateus, 205, Jardim Paulista
19703-060 Paraguaçu Paulista-SP

Assunto: Requerimento nº 067/2024-SO, de autoria do Vereador Ricardo Rio Menezes Villarino.

Senhor Presidente:

Em atenção ao requerimento supracitado, que solicita informações e providências referentes ao recape asfáltico em toda a extensão da Avenida Hissagy Marubayashi, em relação aos questionamentos “a” a “c”, segue em anexo o Memorando Interno nº. 55/2024, com informações do Departamento Municipal de Urbanismo e Habitação, gestor da política pública em questão.

Certos da atenção de Vossa Excelência, apresentamos nossos protestos de alta estima e distinta consideração.

Atenciosamente.

ANTONIO TAKASHI SASADA (ANTIAN)
Prefeito

ATS/CAHF/sasp
OF



Prefeitura Municipal da Estância Turística de Paraguaçu Paulista
Estado de São Paulo

MEMORANDO INTERNO Nº 055/2024

Paraguaçu Paulista, 03 de abril de 2024.

DE: Diretor do Departamento de Urbanismo e Habitação

PARA: Sr. Prefeito Antonio Takashi Sasada (Antian)

ASSUNTO: Resposta ao Requerimento nº 67/2024

Em resposta ao requerimento suprarreferido, por meio do qual o vereador Ricardo Rio requer informações referentes ao recape asfáltico em toda a extensão da Av. Hissagy Marubayashi, temos a informar que:

- a) Sim. Projeto será encaminhado via e-mail para ALEGIS, não foi celebrado nenhum convênio até o momento.
- b) Até o momento ainda não.
- c) Sim, planilha em anexo.

Atenciosamente,


CARLOS ALBERTO HIPÓLITO FERREIRA
Diretor de Urbanismo e Habitação



Prefeitura Municipal da Estância Turística de Paraguaçu Paulista
Estado de São Paulo

GOVERNO DO ESTADO DE SÃO PAULO
SECRETARIA DE DESENVOLVIMENTO REGIONAL
SUBSECRETARIA DE CONVÊNIOS COM MUNICÍPIOS E ENTIDADES
NÃO GOVERNAMENTAIS

MUNICÍPIO:
PARAGUAÇU PAULISTA

DATA BASE
AGOSTO/2022

OBJETO:

RECAPE DA AVENIDA HISSAGI MARUBAYASHI

PRAZO PROPOSTO


INICIO: data da assinatura do convênio.

FINAL: 720 dias a partir da data da assinatura do convênio

ITEM	SERVIÇO	UNIDADE	1ª ETAPA		2ª ETAPA		3ª ETAPA		TOTAL
			PERÍODO 240 DIAS		PERÍODO 240 DIAS		PERÍODO 240 DIAS		
			Prazo de liberação: em 30 dias após a expedição ordem de serviço	PRAZO DE EXECUÇÃO 210 DIAS da	Prazo de liberação: em 30 dias após a conclusão etapa.	PRAZO DE EXECUÇÃO 210 DIAS da	Prazo de liberação: em 30 dias após a conclusão etapa.	PRAZO DE EXECUÇÃO 210 DIAS da	
1	RECAPEAMENTO AV. HISSAGI MARUBAIAISHI	M²	15.611,39		15.611,39		15.611,39		
2	GALERIA DE ÁGUAS PLUVIAIS AV. HISSAGI MARUBAIAISHI	R\$	R\$ 506.033,32		R\$ 590.372,19		R\$ 590.372,19		R\$ 1.686.777,70
		M	114,00		114,00		114,00		
3	SINALIZAÇÃO HORIZONTAL E VERTICAL	R\$	R\$ 15.247,95		R\$ 17.789,28		R\$ 17.789,28		R\$ 50.826,51
		M²	2050,69		2050,69		2050,69		
RECURSOS ESTADUAL	RECURSOS PROPRIOS	R\$	R\$ 94.915,63		R\$ 110.734,93		R\$ 110.734,93		R\$ 316.385,49
			R\$ 562.207,20		R\$ 718.896,40		R\$ 718.896,40		R\$ 2.000.000,00
TOTAL			R\$ 53.989,70						R\$ 50.989,70
			R\$ 616.196,90		R\$ 718.896,40		R\$ 718.896,40		R\$ 2.053.989,70

ASSINATURA

Eng. Eliza Regina Salomão/ CREA: 0601394056/SP

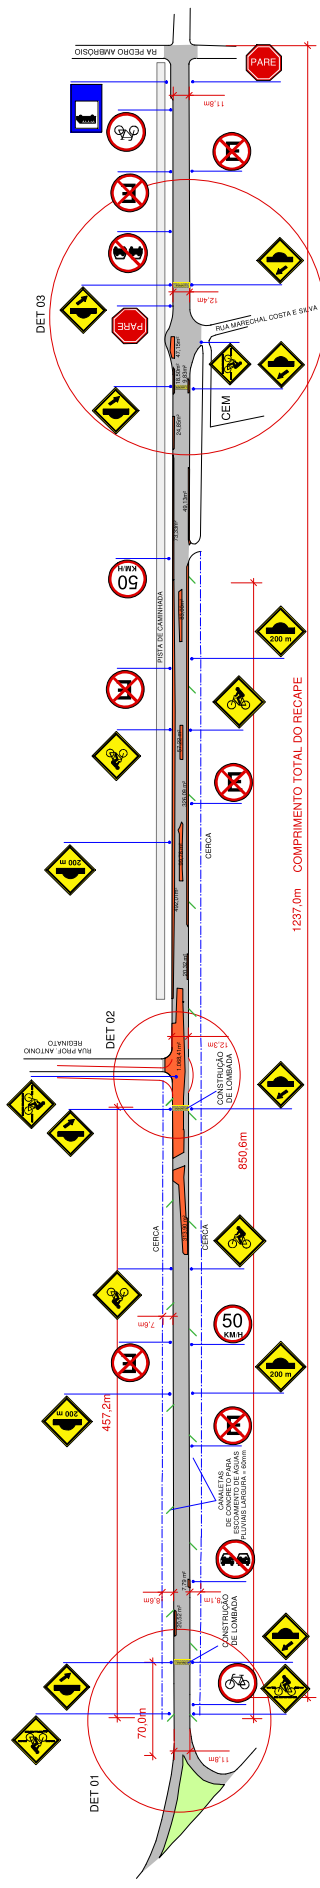


IMPLANTAÇÃO GERAL DA AVENIDA HISSAGY MARUBAYASHI -
LOCALIZAÇÃO DAS PLACAS DE SINALIZAÇÃO VERTICAL - ESC. 1: 2.000


CERCA
CANALETA ABERTA a 600mm

ÁREA PARA RESTAURAÇÃO DE PAV. ASFALTICO SOB RECAPE/ FRESAGEM

1237,0m COMPRIMENTO TOTAL DO RECAPE

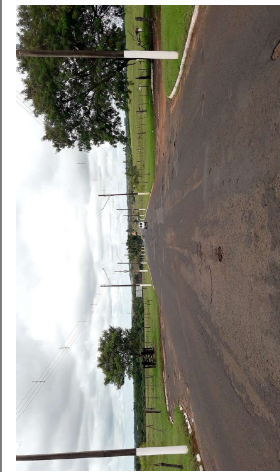


ÁREA DO DETALHE 02

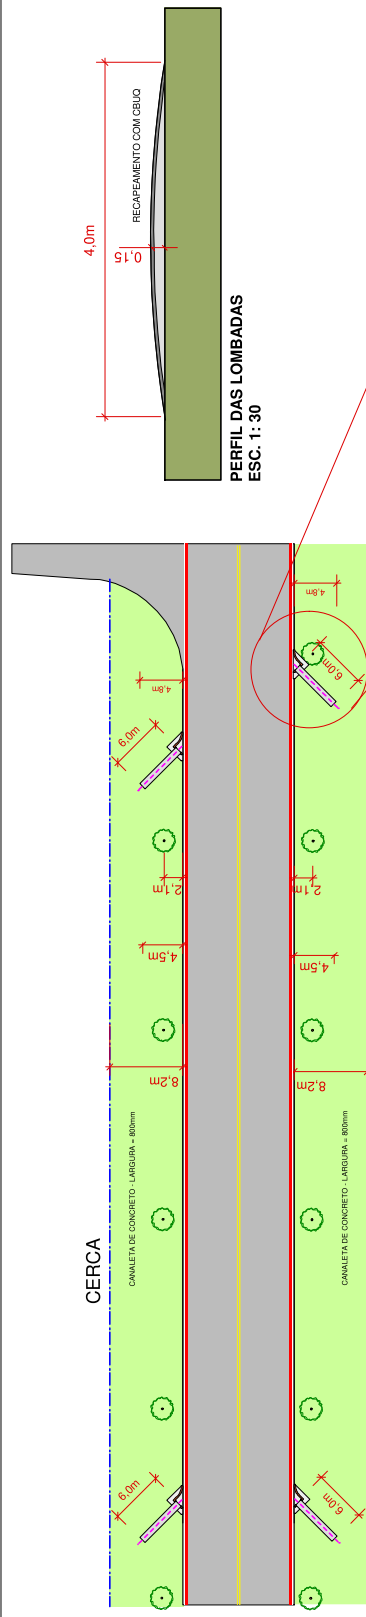


PERFIL DAS LOMBADAS
ESC. 1: 30


IMPLANTAÇÃO DAS CANALETAS - ESC. 1: 300

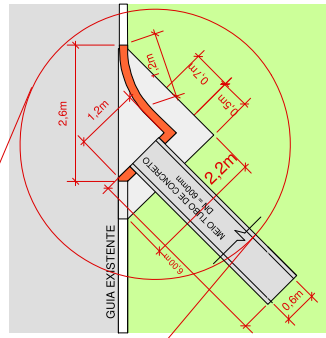

DETALHE DA BOCA DA CANALETA - ESC. 1: 50

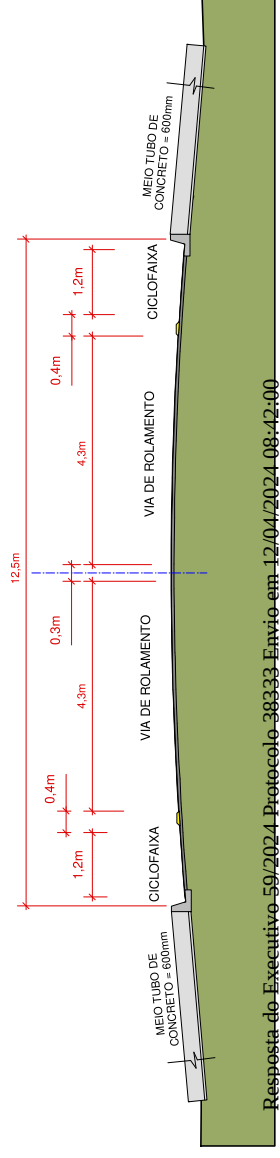

DETALHE DA CANALETA - ESC. 1: 20

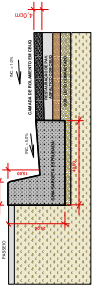















DETALHAMENTO DA GUIA E CAMADA DE RECAPAMENTO
8 ESCALA

Resposta do Executivo 59/2024 Protocolo 38333 Envio em 12/04/2024 08:42:00

Assinado digitalmente conforme Resolução nº 113, de 06 de julho de 2021, por Antonio Takashi Sasada.

Este documento é uma cópia da versão original disponível em: https://sapl.paraguacupaulista.sp.leg.br/media/sap/public/materiallegislativa/2024/21293/21293_original.pdf

PROJETO PARA:	RECAPEAMENTO DA AVENIDA HISSAGY MARUBAYASHI	FOLHA 01 DE 02
IMPLANTAÇÃO GERAL - CANALETAS - CAIVA - ÁREA DE RESTAURAÇÃO DE PAV. ASFALTICO		JANEIRO DE 2023
PROPRIETÁRIO	PREFEITURA MUNICIPAL DE PARAGUAGUÁ PAULISTA	
ENDEREÇO DA OBRA/OBJETO	AVENIDA HISSAGY MARUBAYASHI PARAGUAGUÁ PAULISTA - SP	
LOCALIZAÇÃO		DECLARO QUE A APROVAÇÃO DO PROJETO NÃO IMPLICA NO RECONHECIMENTO POR PARTE DA PREFEITURA DO QUALQUER TIPO DE RESPONSABILIDADE TÉCNICA.
ÁREAS	ÁREA TOTAL DO MUNICÍPIO = 1.001,084 Km² COMPRIMENTO DO RECAPE = 1.237,00 m ÁREA DO RECAPE = 15.522,25 m² ÁREA DE RESTAURAÇÃO DO PAV = 2.711,83 m²	ENR. ELZA REGINA SALOMAO CREA-SP: 0601394505
DESENHO	Arg. Dênis Mendes de Moraes CAU: 48675-5	
RTTE:		
ALVARÁ Nº		
EXPEDIDO EM		

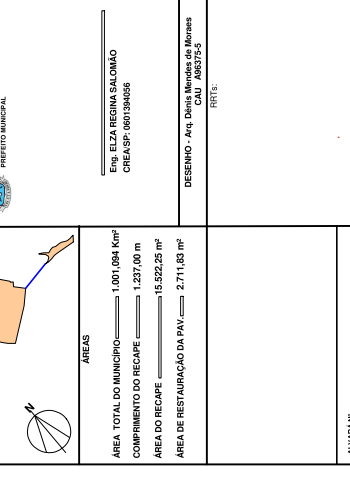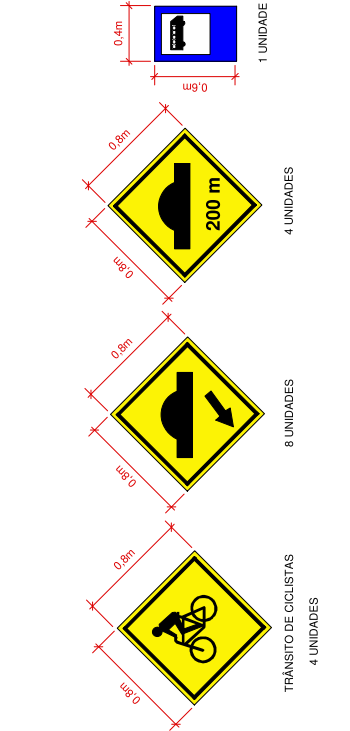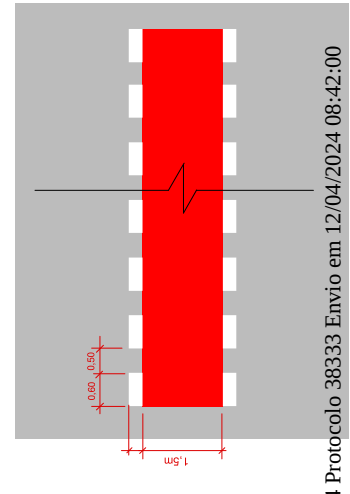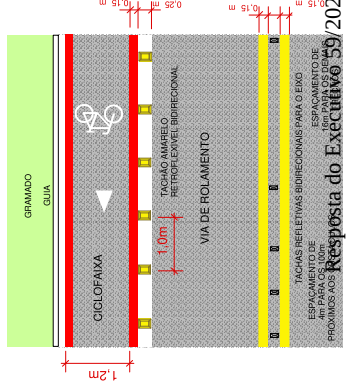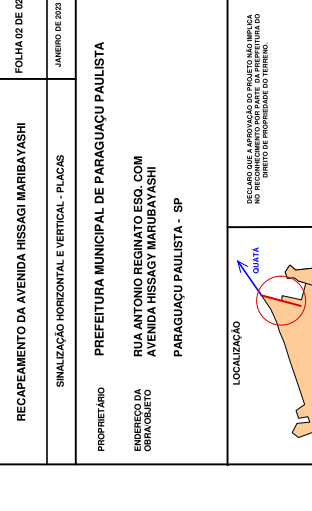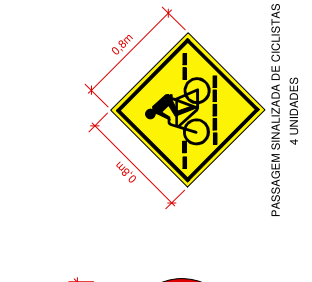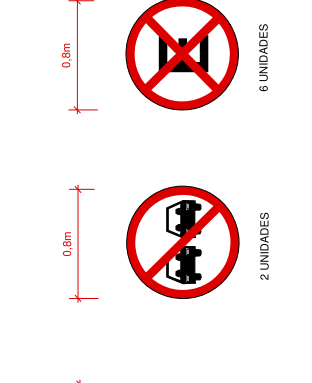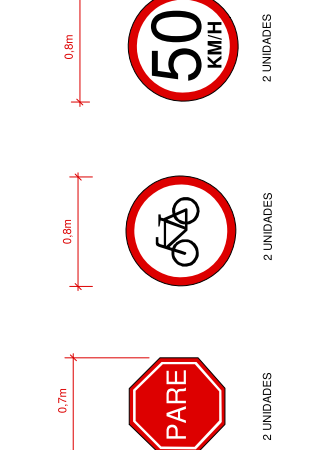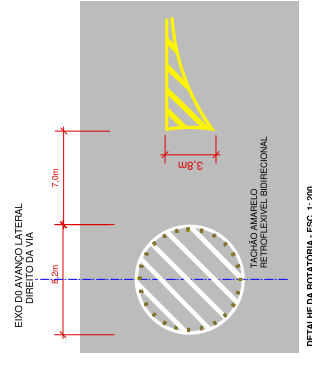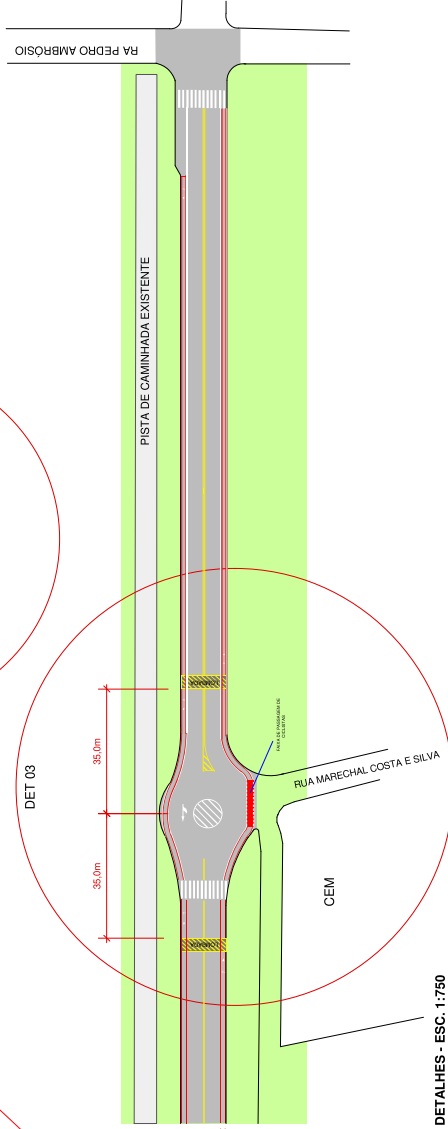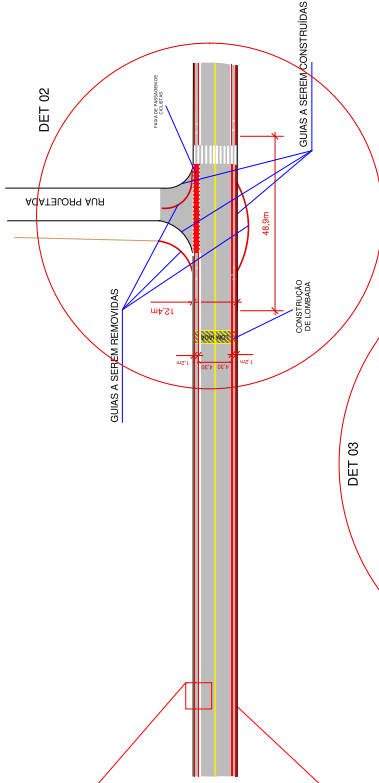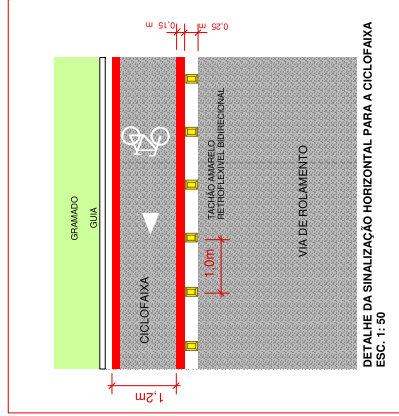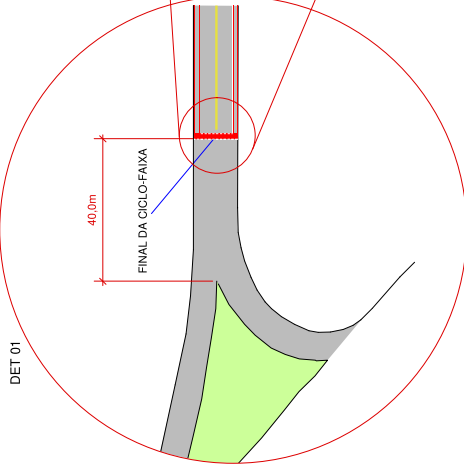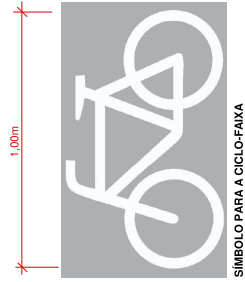

PROJETO PARA:		FOLHA 02 DE 02
RECAPEAMENTO DA AVENIDA HISSAGI MARIBAYASHI		JANEIRO DE 2023
SINALIZAÇÃO HORIZONTAL E VERTICAL - PLACAS		
PROPRIETÁRIO	PREFEITURA MUNICIPAL DE PARAGUAQUÊ PAULISTA	
ENDEREÇO DA OBRAGAÇÃO	RUA ANTONIO REGINATO ESQ. COM AVENIDA HISSAGI MARIBAYASHI PARAGUAQUÊ PAULISTA - SP	
LOCALIZAÇÃO		DECLARAÇÃO DE APROVAÇÃO DO PROJETO NÃO IMPLICA NO ENDORSEMENTO DA PREFEITURA MUNICIPAL DE PARAGUAQUÊ PAULISTA
ÁREAS	ÁREA TOTAL DO MUNICÍPIO: 1.001,004 Km² COMPIMENTO DO RECAPE: 1.237,00 m ÁREA DO RECAPE: 15.522,25 m² ÁREA DE RESTAURAÇÃO DA PAV: 2.711,83 m²	Eng. ELZA REGINA SALOMAO CREA/SP-060194656
DESENHO - Arq. Denis Mendes de Moraes PROJETO		
ALVARÁ Nº		
EXPERIÊNCIA EM		

