



PREFEITURA MUNICIPAL DA ESTÂNCIA TURÍSTICA DE PARAGUAÇU PAULISTA

OFÍCIO N° 0145154/2026-PARAG-GAP

Resposta do Executivo 46/2026

Protocolo 43053 Envio em 20/03/2026 09:02:55

A Sua Excelência o Senhor
Fábio Fernando Siqueira dos Santos
Presidente da Câmara Municipal
Rua Guerino Mateus, 205, Jardim Paulista
19703-060 Paraguaçu Paulista-SP

Assunto: **Requerimento nº 50/2026-SO, de autoria da Vereadora Graciane da Costa Oliveira Cruz.**

Referência: Caso responda este Ofício, indicar expressamente o Processo nº 3535507.414.00002027/2026-07

Senhor Presidente,

Em atenção ao requerimento supracitado, que solicita informações sobre a reforma do Velório Municipal, segue informações da Secretaria Municipal de Administração e Finanças e da Secretaria Municipal de Urbanismo e Habitação:

- 1) Segue em anexo o Memorando, com resposta da Secretaria Municipal de Administração e Finanças; (doc. 0146127)
- 2) Segue em anexo o Memorando, com resposta da Secretaria Municipal de Administração e Finanças; (doc. 0146127)
- 3) Segue em anexo o Memorando, com resposta da Secretaria Municipal de Administração e Finanças; (doc. 0146127)
- 4) Segue em anexo o Memorando Interno 56/2026, com resposta da Secretaria Municipal de Urbanismo e Habitação; (doc. 0148239)
- 5) Segue em anexo o Memorando, com resposta da Secretaria Municipal de Administração e Finanças; (doc. 0146127)
- 6) Segue em anexo o Memorando, com resposta da Secretaria Municipal de Administração e Finanças; (doc. 0146127)

7)Segue em anexo o Memorando, com resposta da Secretaria Municipal de Administração e Finanças;
(doc. 0146127)

Certos da atenção de Vossa Excelência, apresentamos nossos protestos de alta estima e distinta consideração.

Paraguaçu Paulista, na data da assinatura digital.

ANTONIO TAKASHI SASADA (ANTIAN)

Prefeito

Referência: Processo nº 3535507.414.00002027/2026-07

SEI nº 0145154



PREFEITURA MUNICIPAL DA ESTÂNCIA TURÍSTICA DE PARAGUAÇU PAULISTA

Gabinete do(a) Secretário(a) Municipal

MEMORANDO

Gabinete do Prefeito

Assunto: **Resposta ao requerimento 50/2026.**

Referência: Caso responda este Memorando, indicar expressamente o Processo nº 3535507.414.00002044/2026-36.

- 1 - A reforma do Velório Municipal foi realizada em conjunto com a construção do tanatório e de novos banheiros, totalizando o valor de **R\$ 458.765,98**.
- 2 - A execução da obra ocorreu por meio do contrato nº 061/2023, cujo vigência inicio de maio de 2023, com fim em junho de 2025.
- 3 - No âmbito do referido contrato, foram concluídas as seguintes intervenções: **construção do tanatório, construção de banheiros e revitalização das salas do velório**, contemplando nova pintura e substituição de revestimentos.
- 4 - Solicitar a Secretária de Engenharia e Urbanismo
- 5 - Existem melhorias a serem realizadas no local, as quais estão prevista para execução no exercício de 2026.
- 6 - Recurso Municipal
- 7 - No exercício de 2025, foi iniciada a substituição do calçamento na parte lateral do Velório Municipal. A Prefeitura, por meio de mão de obra própria, realizou a preparação do solo para posterior execução da concretagem da área. Entretanto, em razão do recesso de final de ano de 2025, os serviços não puderam ser concluídos dentro do referido exercício, ficando sua finalização prevista para ocorrer até o mês de fevereiro do exercício seguinte. Todavia, em virtude da instabilidade das condições climáticas, a execução ainda não pôde ser finalizada.

Paraguaçu Paulista, na data da assinatura digital.

Denis Roberto Victorino da Silva
Secretário Adjunto / Contador



Documento assinado eletronicamente por **Denis Roberto Victorino da Silva**, Secretário Adjunto, em 06/03/2026, às 17:31, conforme horário oficial de Brasília, com fundamento no [Decreto Estadual nº 67.641, de 10 de abril de 2023](#) e [Decreto Municipal de regulamentação do processo eletrônico](#).



A autenticidade deste documento pode ser conferida no site https://cidades.sei.sp.gov.br/marilia/sei/controlador_externo.php?acao=documento_conferir&id_orgao_acesso_externo=0, informando o código verificador **0146091** e o código CRC **159BAE2A**.

Resposta do Executivo 46/2026 Protocolo 43053 Envio em 20/03/2026 09:02:55
Assinado digitalmente conforme Resolução nº 113, de 06 de julho de 2021, por Antonio Takashi Sasada.
Este documento é uma cópia da versão original disponível em: https://sapl.paraguacupaulista.sp.leg.br/media/sapl/public/materialegislativa/2026/24825/24825_original.pdf



PREFEITURA MUNICIPAL DA ESTÂNCIA TURÍSTICA DE PARAGUAÇU PAULISTA

MEMORANDO INTERNO Nº 056/2026

Paraguaçu Paulista, 11 de março de 2026.

DE: Secretário Municipal de Urbanismo e Habitação

PARA: EXCELENTÍSSIMO SENHOR PREFEITO MUNICIPAL DE PARAGUAÇU PAULISTA

ASSUNTO: RESPOSTA REQUERIMENTO Nº 50/2026-SO

Em atenção ao requerimento supramencionado da vereadora Graciane de Madureira, item 4, segue anexo o projeto da reforma do velório municipal.

Atenciosamente,

CARLOS ALBERTO HIPÓLITO FERREIRA
Secretário Municipal de Urbanismo e Habitação



Documento assinado eletronicamente por **Carlos Alberto Hipólito Ferreira, Secretário Municipal**, em 11/03/2026, às 11:32, conforme horário oficial de Brasília, com fundamento no [Decreto Estadual nº 67.641, de 10 de abril de 2023](#) e [Decreto Municipal de regulamentação do processo eletrônico](#).



A autenticidade deste documento pode ser conferida no site https://cidades.sei.sp.gov.br/marilia/sei/controlador_externo.php?acao=documento_conferir&id_orgao_acesso_externo=0, informando o código verificador **0146170** e o código CRC **290D8DA2**.

Referência: Processo nº 3535507.414.00002044/2026-36

SEI nº 0146170

Resposta do Executivo 46/2026 Protocolo 43053 Envio em 20/03/2026 09:02:55
Assinado digitalmente conforme Resolução nº 113, de 06 de julho de 2021, por Antonio Takashi Sasada.
Este documento é uma cópia da versão original disponível em: https://sapl.paraguacupaulista.sp.leg.br/media/sapl/public/materialegislativa/2026/24825/24825_original.pdf

SÍMBOLO	DESCRIÇÃO	SÍMBOLO	DESCRIÇÃO
IS	Ponto elétrico - Interruptor 2 Teclas e Uma Tomada a 1,10m do piso	IS	Ponto elétrico - Interruptor Simples 1 Tecla - 1,10m do Piso
IS	Ponto elétrico - Tomada monofásica a 200cm do piso - Chuveiro	IS	Ponto elétrico - Interruptor Simples 2 Teclas - 1,10m do Piso
IS	Iluminação - Luminária spot fluorescente compacta com reator base E27 - Sobrepôr Fluxo Tubular T8 - Sobrepôr no Teto	IS	Ponto elétrico - Interruptor Simples 3 Teclas - 1,10m do Piso
IS	Iluminação de Emergência na Parede	IS	Ponto elétrico - Interruptor Paralelo Three Way
IS	Afandela - Ponto de Iluminação na Parede a 2,00m do piso	IS	Ponto elétrico - Interruptor Intermediário Four-Way
IS	Quadro de distribuição embutido na parede	IS	Ponto elétrico - Tomada monofásica a 30cm do piso
IS	Comunicação - Tomada para TV a cabo a 30cm do piso	IS	Ponto elétrico - Tomada monofásica dupla a 30cm do piso
IS	Comunicação - Tomada para telefone	IS	Ponto elétrico - Tomada monofásica a 110cm do piso
IS		IS	Ponto elétrico - Interruptor Simples e Uma Tomada a 1,10 do piso


LEGENDA DE CONDUTORES

N - NEUTRO
F - FASE

Elétrica - Falso
Elétrica - Neutro
Elétrica - Retorno
Elétrica - Terra

--- POTÊNCIA
--- DESCRIÇÃO
--- Nº DE CONDUTORES
--- RETORNO DA LUMINÁRIA

MATERIAS DE ELETRICA			
DESCRIÇÃO	A	B	C
DESCRIÇÃO	QTD	QTD	QTD
Arandela - Ponto de iluminação na Parede a 2,00m do piso	2	Arandela - Arandela giratória a 2,00m do piso	1
Iluminação - Luminária spot fluorescente compacta com reator base E27 - Sobrepôr no Teto	25	Iluminação - Luminária spot fluorescente compacta com reator base E27 - Sobrepôr no Teto	1
Ponto elétrico - Interruptor Paralelo Three Way	4	Ponto elétrico - Interruptor Paralelo Three Way	1
Ponto elétrico - Interruptor Simples 1 Tecla - 1,10m do Piso	11	Ponto elétrico - Interruptor Simples 1 Tecla - 1,10m do Piso	1
Ponto elétrico - Tomada monofásica a 110cm do piso - 100 Grad	13	Ponto elétrico - Tomada monofásica a 110cm do piso - 100 Grad	1
Ponto elétrico - Tomada monofásica a 200cm do piso - Chuveiro	4	Ponto elétrico - Tomada monofásica a 200cm do piso - Ar Condicionado	1
Quadro de distribuição embutido na parede	1	Quadro de distribuição - embutido a 1,00m do piso	1
Fluxo Tubular T8 - Sobrepôr no Teto	1	Fluxo Tubular T8 - Sobrepôr no Teto	1

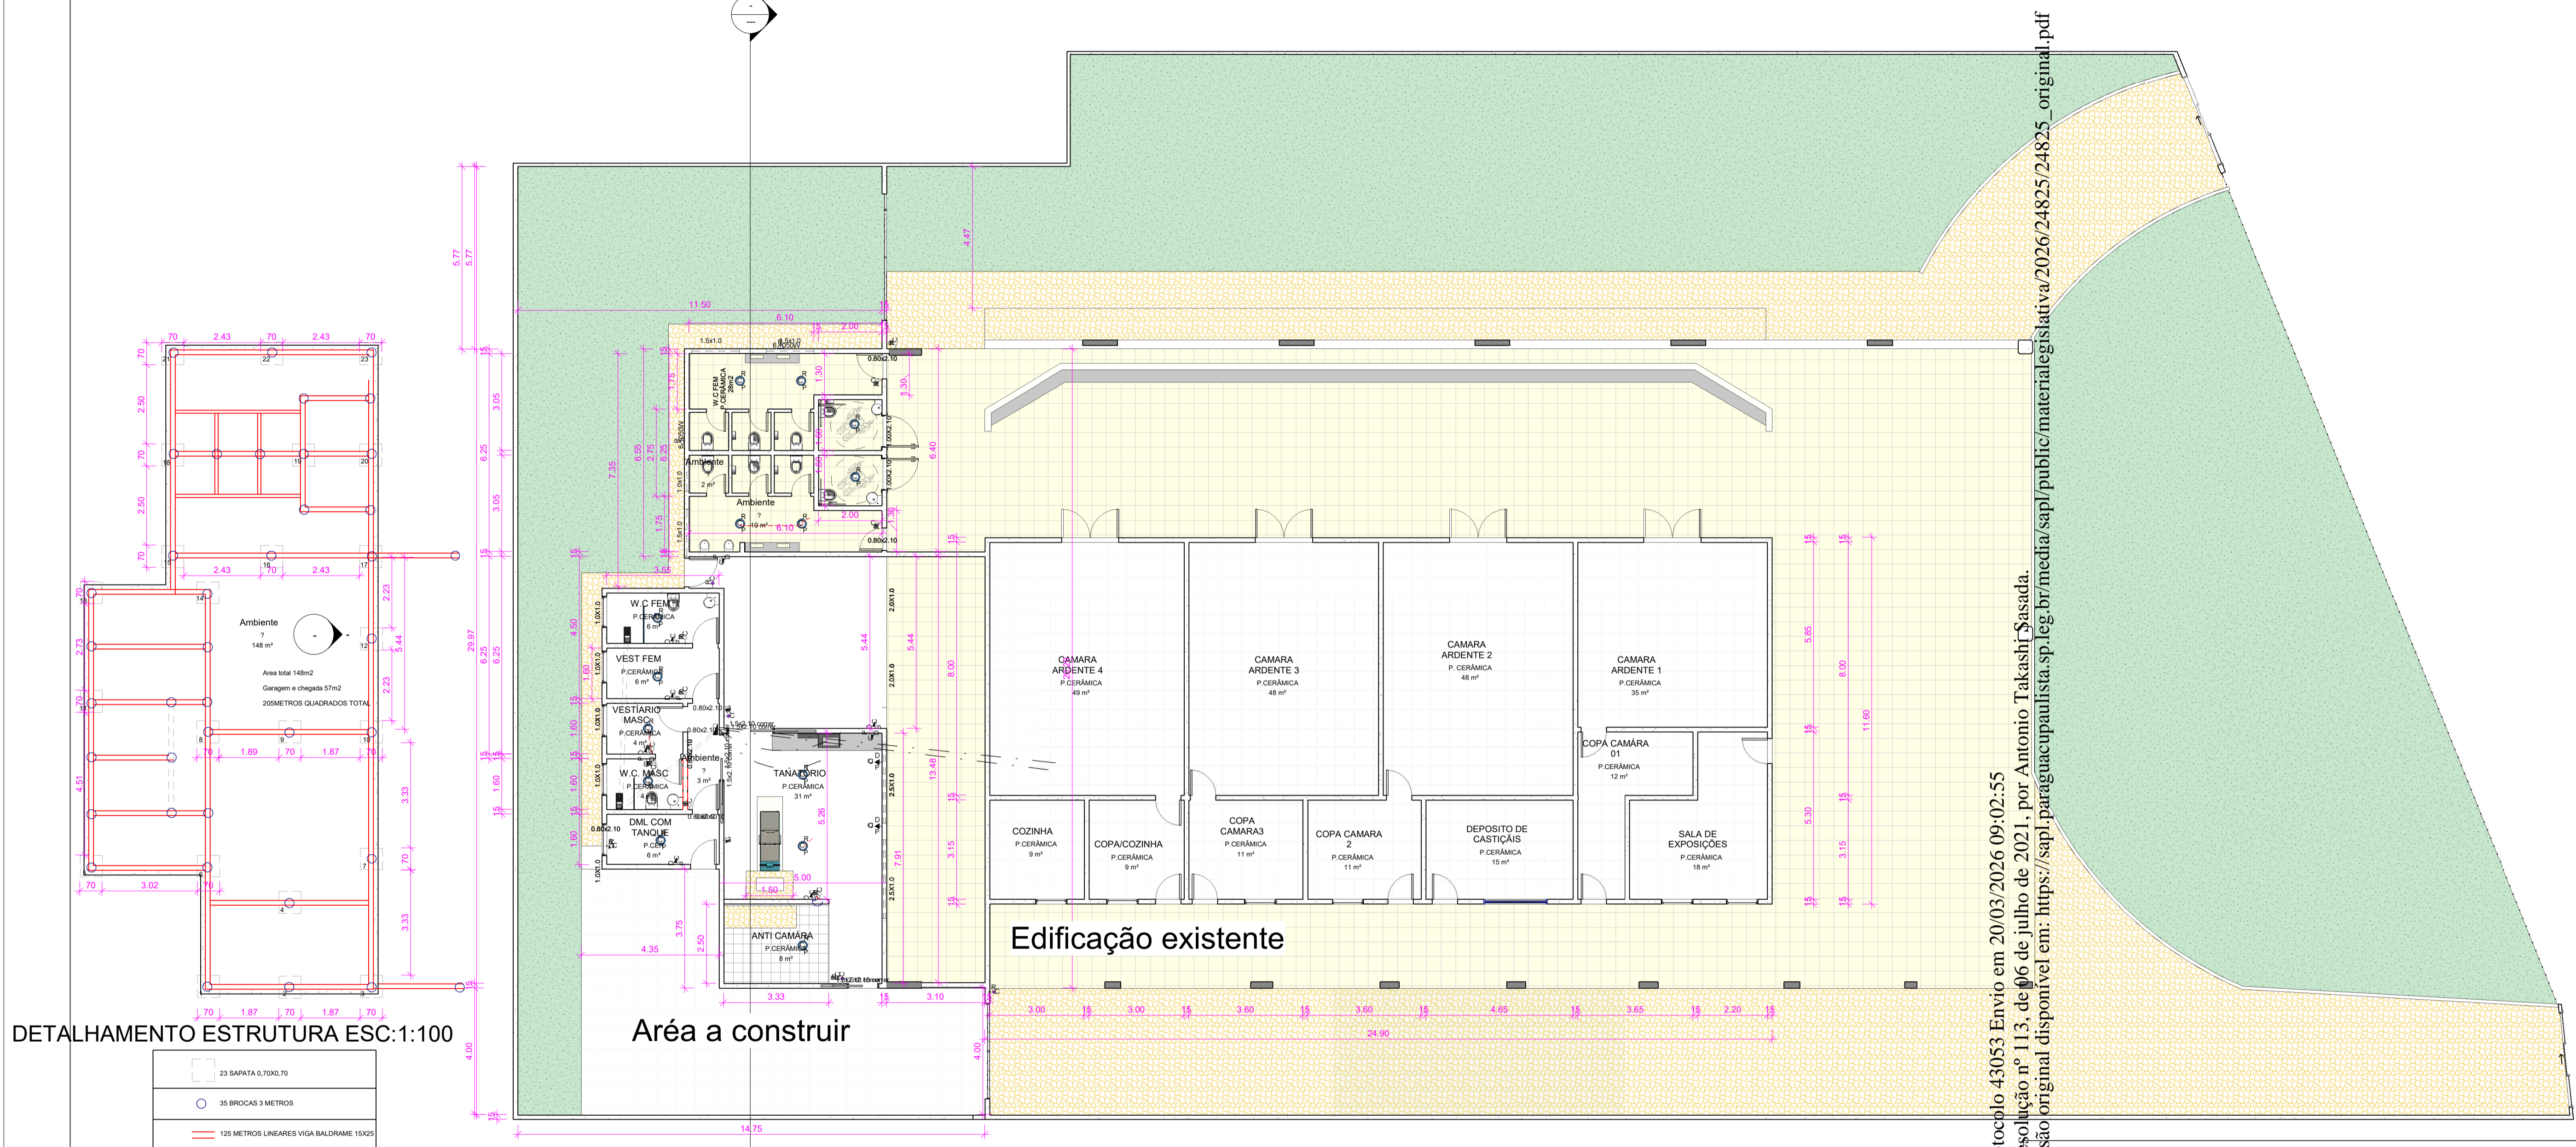

DETALHAMENTO ESTRUTURA ESC:1:100

	23 SAPATA 0,70x0,70
	35 BRUCAS 3 METROS
	125 METROS LINEARES VIGA BALDRAME 15X25

Resposta do Executivo 46/2026 Protocolo 43053 Envio em 20/03/2026 09:02:55
 Assinado digitalmente conforme Resolução nº 113, de 06 de julho de 2021, por Antonio Takashi Sasaki.
 Este documento é uma cópia da versão original disponível em: https://sapi.paraguacupaulista.sp.leg.br/media/sapl/public/materialegislativa/2026/24825/24825_original.pdf

PREFEITURA MUNICIPAL DE PARAGUAÇU PAULISTA	
VELÓRIO MUNICIPAL RUA: QUERINO MAT, CENTRO	
PARAGUAÇU PAULISTA	
PLANTAS, CORTES, FACHADAS	
PREFEITURA DE PARAGUAÇU PAULISTA	
PREFEITO: ANTONIO TAKASHI SASSADA	
ART	1607/2021
ESCALA 1/100	TOTAL DE PRANCHAS
ED. JOSÉ DA SILVA	ARQUITETO E URBANISTA

